

Starostwo Powiatowe w Kętrzynie  
Zespół Uzgadniania Dokumentacji Projektowej

W obszarze oznaczonym linią .....  
namieszczone uzgodnione przebiegi projektowanych  
sieci uzbrojenia terenu.

Kętrzyn dn. 16.08.2012

**STAROSTA KĘTRZYŃSKI**  
Wydział Geodezji, Katastru i Gospodarki Nieruchomościami  
Powiatowy Ośrodek Dokumentacji Geodezyjnej  
i Kartograficznej Starostwa Powiatowego w Kętrzynie

W obszarze oznaczonym linią .....  
dokonano aktualizacji treści mapy zasadniczej  
Dokumenty z ponowną uwzględnieniem zmian  
do zasobu powiatowego w dniu 16.08.2012  
i zaewidencjonowano pod nr 01/1707/12

NINIEJSZA MAPA MOZE SŁUŻYĆ  
DO CEŁÓW PROJEKTOWYCH

Projektowane obiekty budowlane wymagające pozwoleń na  
budowę, podlegają wytyczeniu i inwestycji powyższych  
przez jednostki uprawnione do wykonywania prac geodezyjnych  
Kętrzyn, dnia 16.08.2012

**STAROSTA KĘTRZYŃSKI**  
Wydział Geodezji, Katastru i Gospodarki Nieruchomościami  
POWIATOWY OŚRODEK DOKUMENTACJI  
GEODEZYJNEJ I KARTOGRAFICZNEJ



Starostwa Powiatowego w Kętrzynie  
Zgodnie z art. 18 ustawy z dnia 17 maja 1989r. - Prawo  
geodezyjne i kartograficzne (t.j. Dz.U. z 2010r. Nr 193,  
poz. 1287 ze zm.) reprezentowane, rozporządzenie  
i rozprawdanie innej: dokumentu wymaga  
zezwolenia Starosty Kętrzyńskiego.

Kętrzyn, dn. 16.08.2012

**BURMISTRZ  
MIASTA KĘTRZYN**

Z up. Burmistrza Miasta

Starostwo Powiatowe  
w Kętrzynie  
Plac Granwaldzki 1  
11-400 Kętrzyn

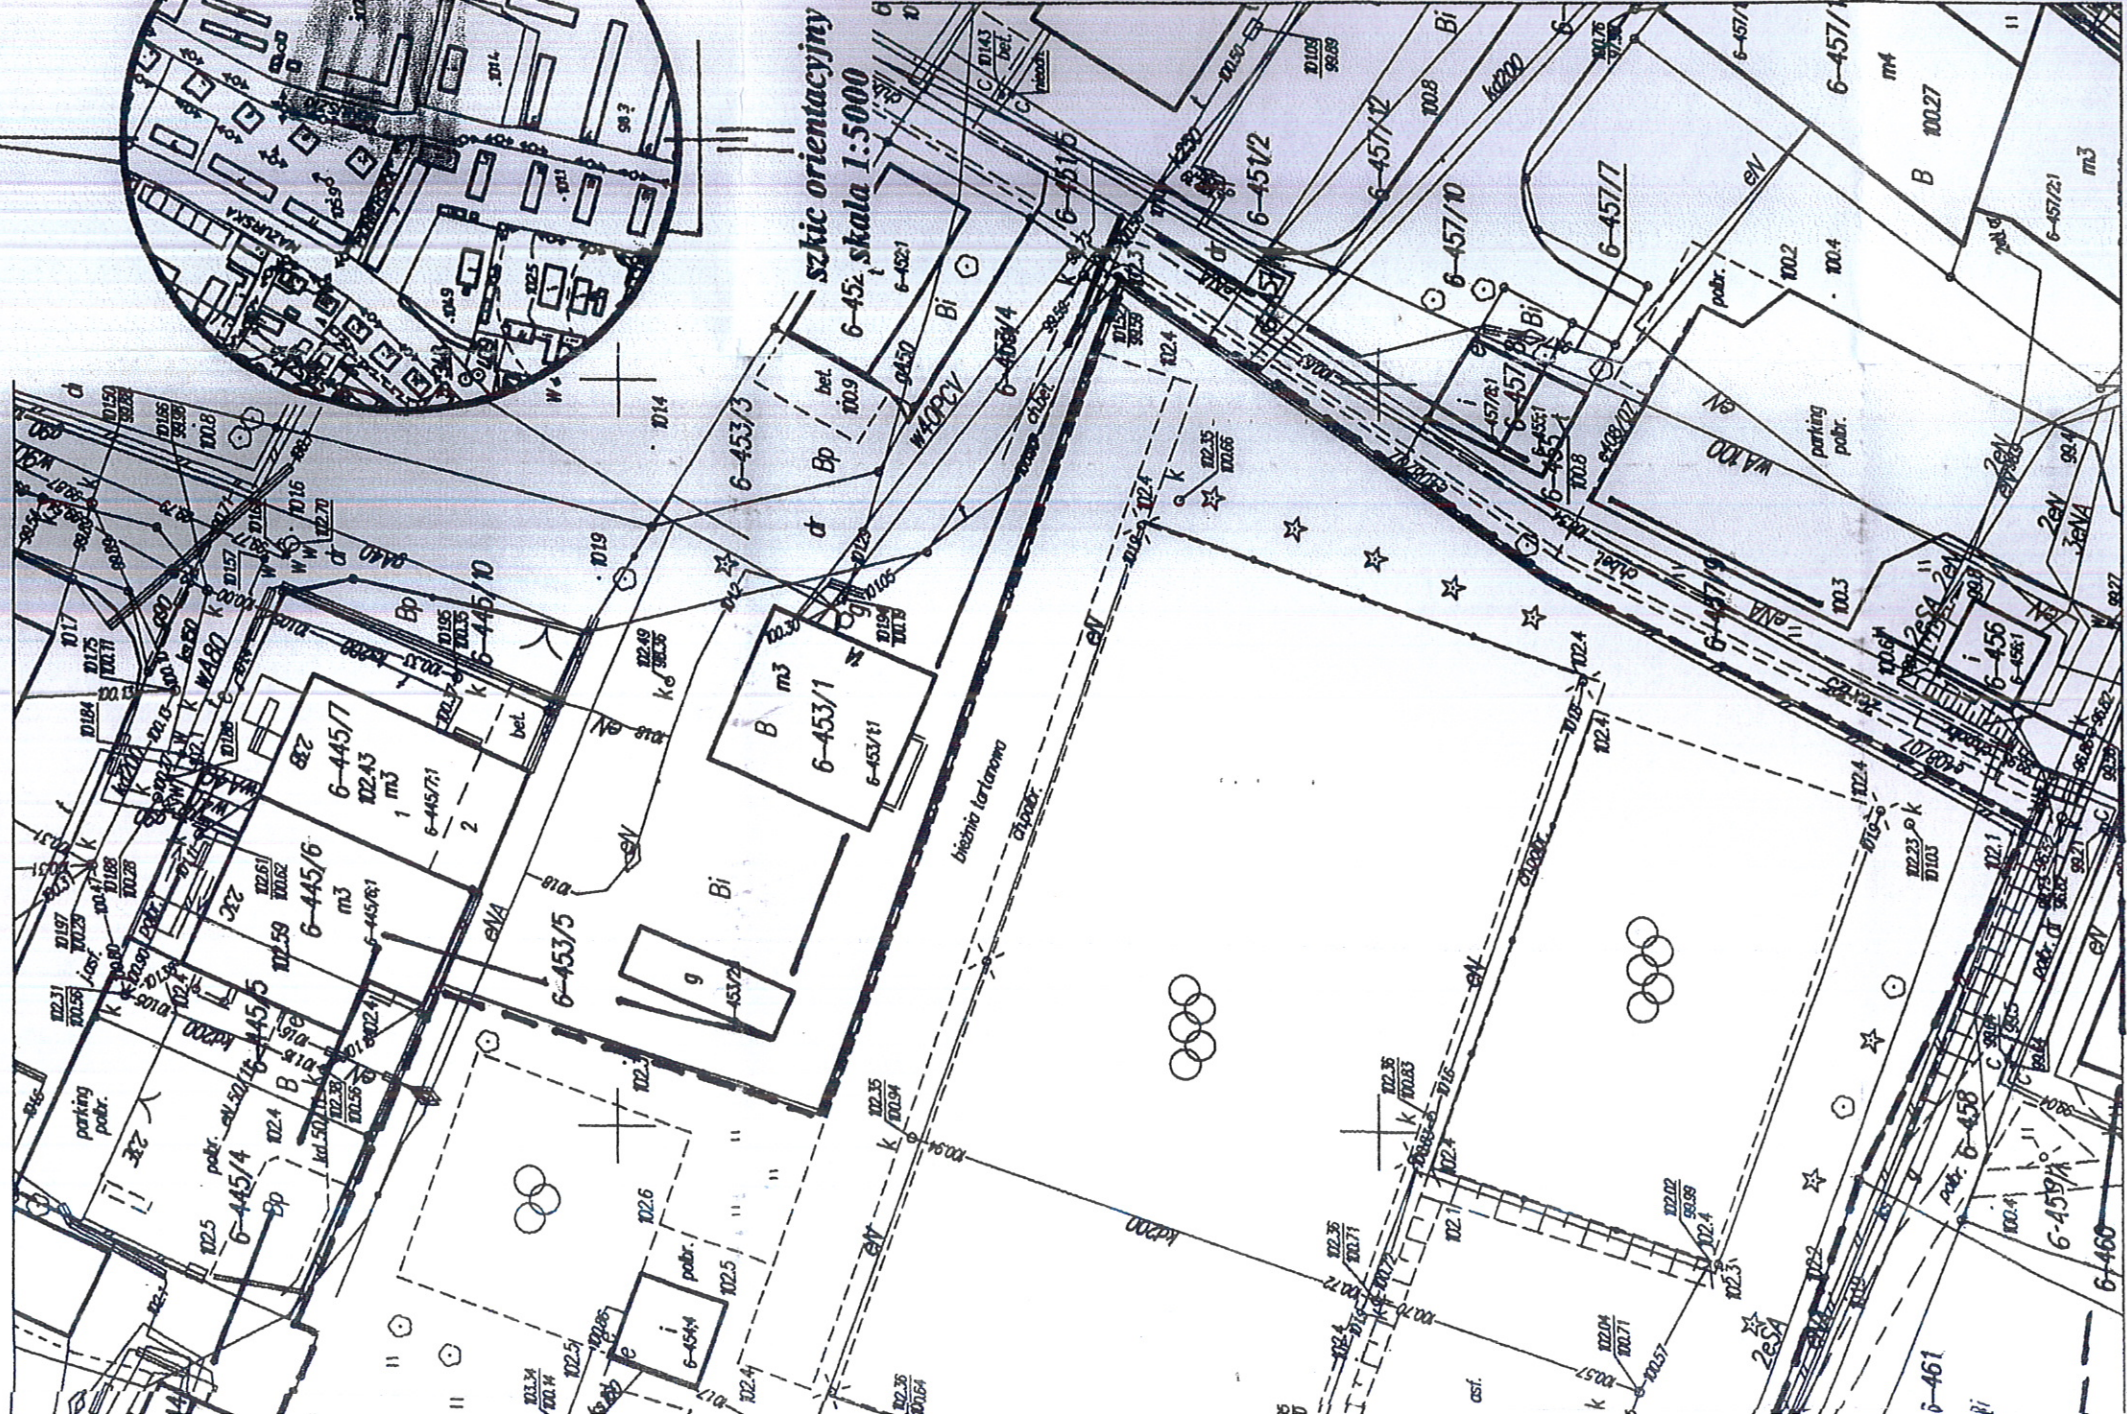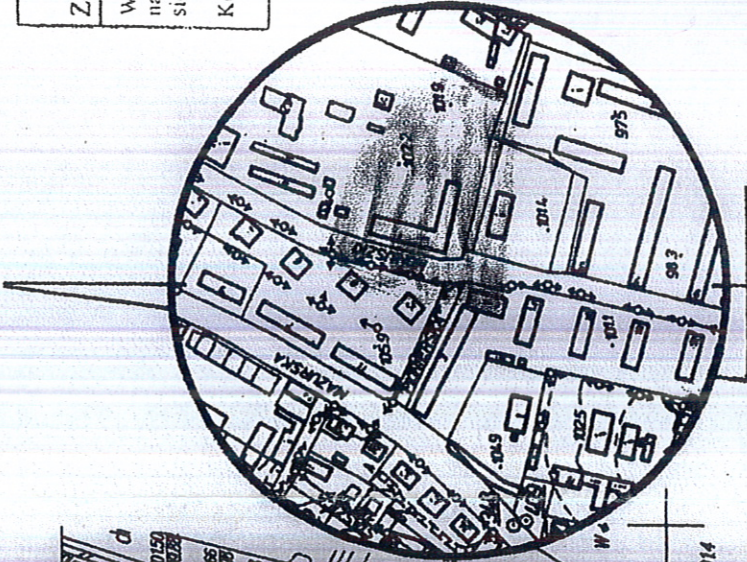

Dec. Nr 3/2012

**ZALĄCZNIK NR 1**

DO DECYZJI NR ZB.6733. 4. 2012 Z DNIA 03.10. 2012 ROKU  
O LOKALIZACJI INWESTYCJI CELU PUBLICZNEGO DLA ZAMIERZENIA  
BUDOWY HALI SPORTOWEJ PRZY SZKOLE PODSTAWOWEJ NR 4  
W KĘTRZYŃNIE NA DZIAŁCE NR 454 OBR. 6 PRZY UL MONIUSZKI  
W KĘTRZYŃNIE

--- ZASIĘG PROJEKTOWANEJ INWESTYCJI

Projekt decyzji sporządziła  
mgr inż. Teresa Szymankiewicz - Szarejko  
uprawnienia urbanistyczne 15776  
Północna Okręgowa Izba Urbanistów  
Nr G-090/2002

Teresa Szymankiewicz - Szarejko  
POLNOČNA OKRĘGOWA IZBA URBANISTÓW  
numer rejestracji G-090/2002





**MAPA DO CELÓW PROJEKTOWYCH**  
**skala 1:500**

miasto Kętrzyn  
 jedn. ewid. 280801\_1  
 ręb Kętrzyn 6  
 obr. ewid. 280801\_1.0006  
 t. wsp. 20007  
 ul. wys. Koszarski 60  
 mapa numeryczna  
 mapa aktualna na dzień 13.08.2012 r.  
 wykon.: Henryk Lemaniś

Uwaga: Ⓞ – punkt prawnie chroniony na podst.  
 art. 15 ust. 3 ustawy z dn. 17 maja 1989r  
 – Prawo Geodezyjne i Kartograficzne

Na mapie w zakresie aktualizacji nie ustalano  
 granic obciążonych służebnościami

**ZAŁĄCZNIK NR 1**

Dec. Nr 3/2012

DO DECYZJI NR ZB.6733.4.2012 Z DNIA 03.10.2012 ROKU  
 O LOKALIZACJI INWESTYCJI CELU PUBLICZNEGO DLA ZAMIERZENIA  
 BUDOWY HALI SPORTOWEJ PRZY SZKOLE PODSTAWOWEJ NR 4  
 W KĘTRZYŃNIE NA DZIAŁCE NR 454 OBR. 6 PRZY UL. MONIUSZKI

**ZASIĘG PROJEKTOWANEJ INWESTYCJI**

**Projekt decyzji sporządziła**  
 mgr inż. Teresa Szymankiewicz- Szarejko  
 uprawnień urbanistyczne 1576  
 Północna Okręgowa Izba Urbanistów  
 Nr G-090/2002

Henryk Lemaniś  
 GEODEZYJNO-KARTOGRAFICZNE  
 KĘTRZYN, ul. Kłódzkiej-Ladwińskiej 9/12  
 6128221, kofa. 0-604 077-261  
 NIP 9888 NIP 742.103.11-48

Teresa Szymankiewicz - Szarejko  
 POLNOCNA OKRĘGOWA IZBA URBANISTÓW  
 numer 090/2002