


RZUT III PIĘTRA
SKALA 1:100

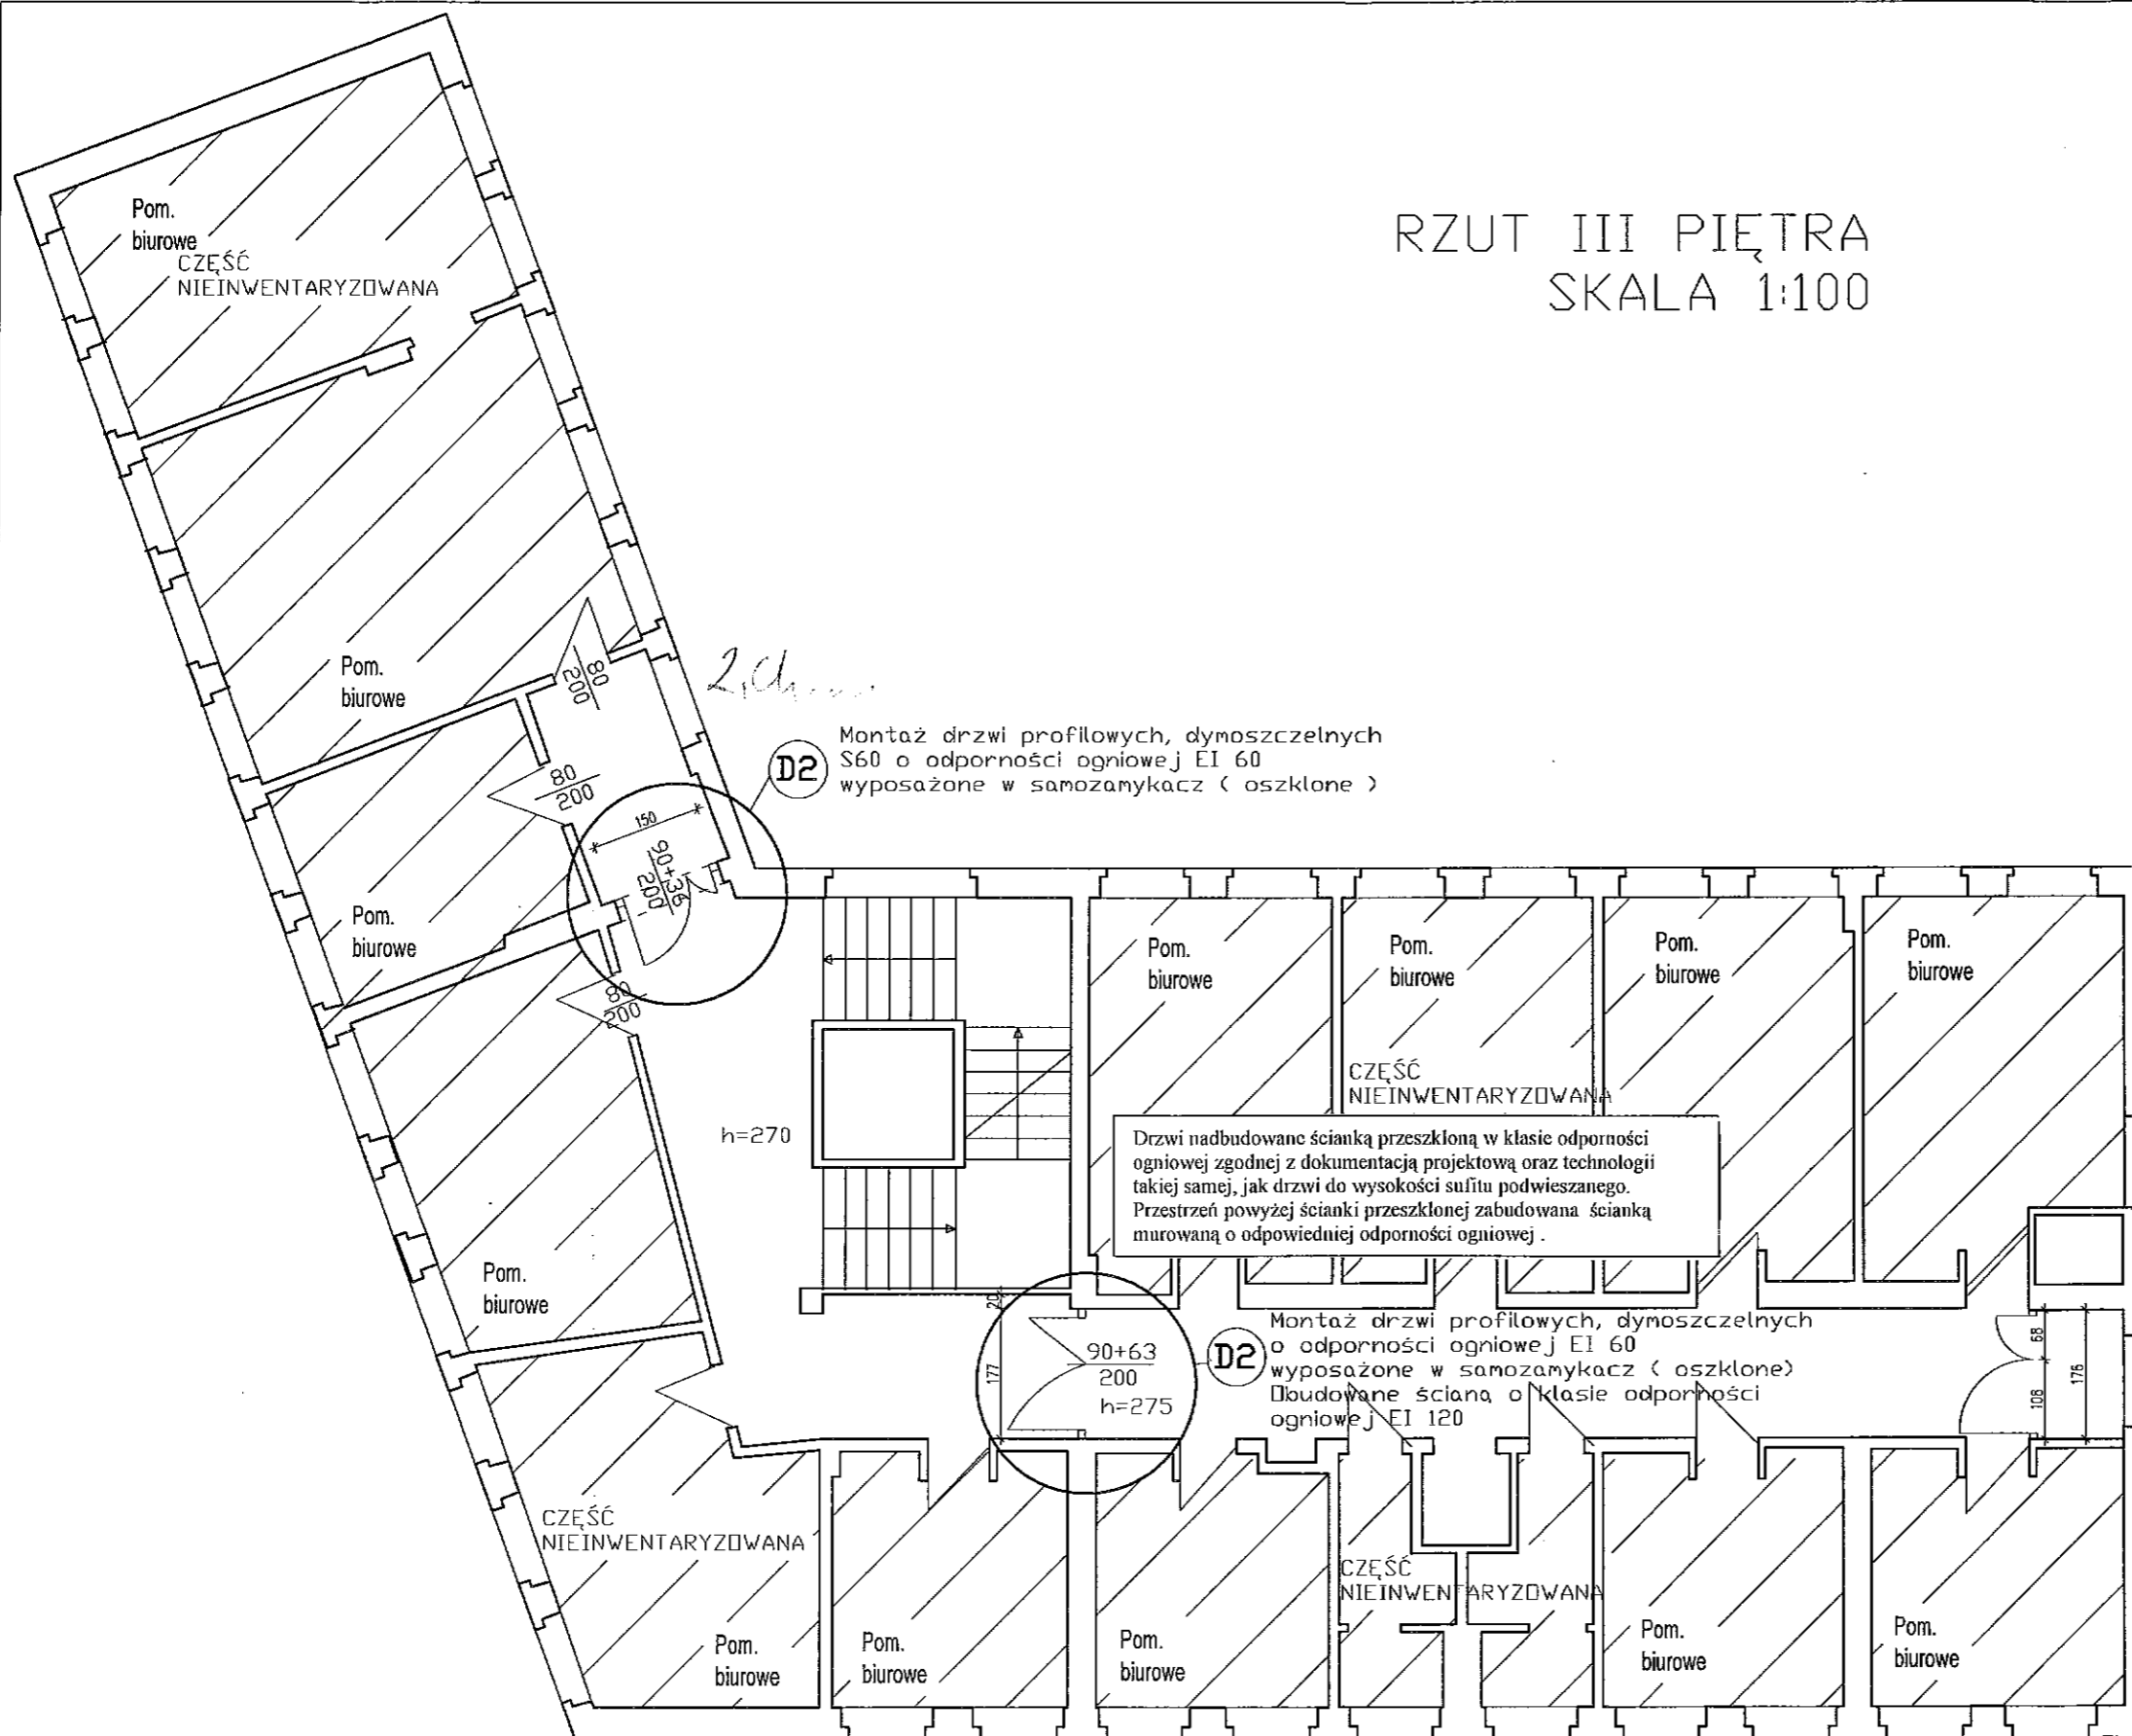

D2 Montaż drzwi profilowych, dymoszczelnych S60 o odporności ogniowej EI 60 wyposażone w samozamykacz (oszklone)

Drzwi nadbudowane ścianką przeszkloną w klasie odporności ogniowej zgodnej z dokumentacją projektową oraz technologii takiej samej, jak drzwi do wysokości sufitu podwieszanego. Przestrzeń powyżej ścianki przeszklonej zabudowana ścianką murywaną o odpowiedniej odporności ogniowej .

D2 Montaż drzwi profilowych, dymoszczelnych o odporności ogniowej EI 60 wyposażone w samozamykacz (oszklone) Nadbudowane ścianką o klasie odporności ogniowej EI 120

Legenda


- ŚCIANY ISTNIEJĄCE
- CZEŚĆ NIEINWENTARYZOWANA

RZUT III PIĘTRA
SKALA 1:100

DRAFT USŁUGI PROJEKTOWE		10-590 OLSZTYN UL. ŻOŁNIERSKA 33/35 tel. 0 505-755-227 NIP 739-188-68-96 REGON 511448192	
OBIEKT :	URZĄD MIASTA W KĘTRZYNIĘ UL. WOJSKA POLSKIEGO 11, 11- 400 KĘTRZYN		
INWESTOR :	GMINA MIEJSKA KĘTRZYN- REPREZENTOWANA PRZEZ BURMISTRZĄ MIASTA KĘTRZYN, KSZYSZTOFA HEĆMANA		
BRANŻA :	ARCHITEKTURA		
STADIUM :	PROJEKT BUDOWLANY		
TYTUŁ RYSUNKU:	RZUT III PIĘTRA		
PROJEKTOWALI: mgr inż. arch. ANNA KULIŃSKA upr. bud. nr 6/WMOKK/2008 mgr inż. ANDRZEJ KOZŁOWSKI upr. bud. nr WAM/0005/POOK/03	SKALA: 1:100	RYS. NR. A-5	
SPRAWDZIŁ: mgr inż. arch. TOMASZ NIEBRZYDOWSKI upr. bud. nr 1/98/OL	DATA: 11.2011		

2,16m
2,94m

RZUT II PIĘTRA
SKALA 1:100

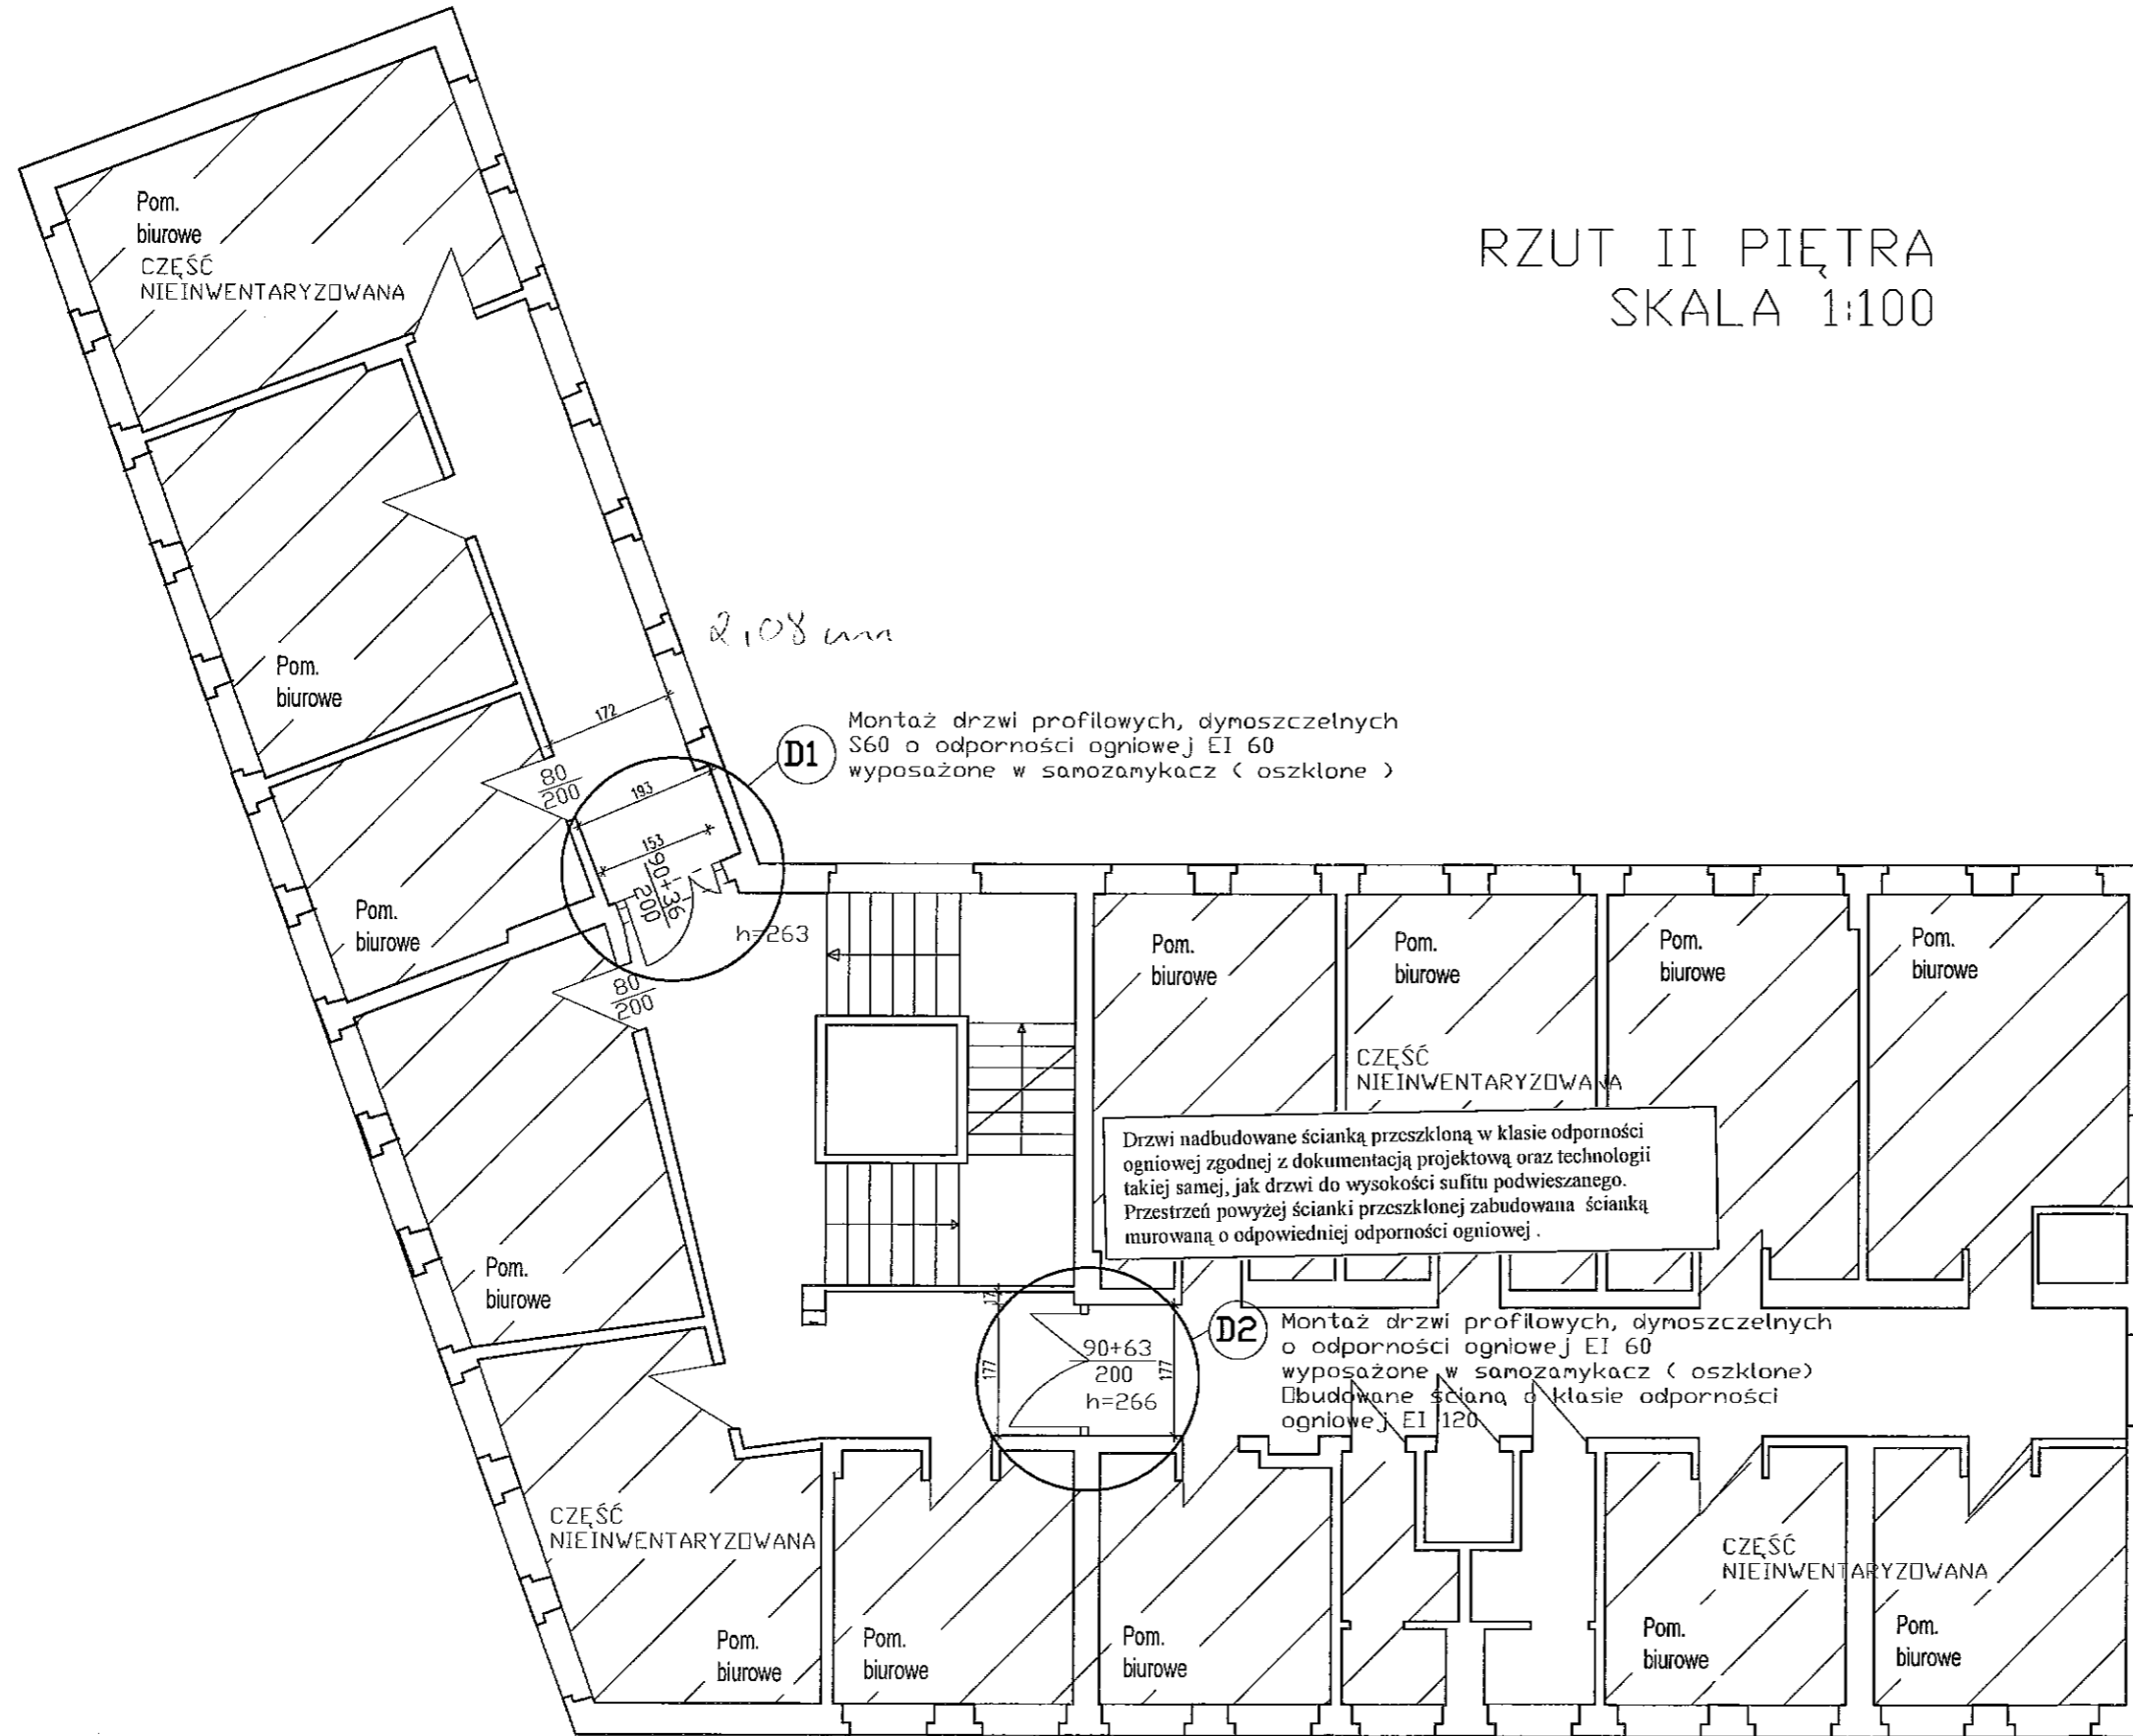

D1 Montaż drzwi profilowych, dymoszczelnych S60 o odporności ogniowej EI 60 wyposażone w samozamykacz (oszklone)

Drzwi nadbudowane ścianką przeszkloną w klasie odporności ogniowej zgodnej z dokumentacją projektową oraz technologii takiej samej, jak drzwi do wysokości sufitu podwieszanego. Przestrzeń powyżej ścianki przeszklonej zabudowana ścianką mурowaną o odpowiedniej odporności ogniowej .

D2 Montaż drzwi profilowych, dymoszczelnych o odporności ogniowej EI 60 wyposażone w samozamykacz (oszklone) Nadbudowane ścianą o klasie odporności ogniowej EI 120


Legenda

- ŚCIANY ISTNIEJĄCE
- CZĘŚĆ NIEINWENTARYZOWANA


RZUT II PIĘTRA
SKALA 1:100

DRAFT USŁUGI PROJEKTOWE		10-580 OLSZTYN UL. ŻOŁNIERSKA 33/35 tel. 0 505-755-227 NIP 735-168-68-66 REGON 511446192	
OBIEKT :	URZĄD MIASTA W KĘTRZYNIE UL. WOJSKA POLSKIEGO 11, 11- 400 KĘTRZYN		
INWESTOR :	GMINA MIEJSKA KĘTRZYN- REPREZENTOWANA PRZEZ BURMISTRZĄ MIASTA KĘTRZYN- KSZYSZTOFA HEĆMANA		
BRANŻA :	ARCHITEKTURA		
STADIUM :	PROJEKT BUDOWLANY		
TYTUŁ RYSUNKU:	RZUT II PIĘTRA		
PROJEKTOVAŁ: mgr inż. arch. ANNA KULIŃSKA upr. bud. nr 518/WOKK/2005 mgr inż. ANDRZEJ KOZŁOWSKI upr. bud. nr WAM/0005/POOK/03 SPRAWDZIŁ: mgr inż. arch. TOMASZ NIEBRZYDOWSKI upr. bud. nr 1/98/OL	SKALA: 1:100 DATA: 11.2011	RYS. NR. A-4	

RZUT I PIĘTRA
SKALA 1:100

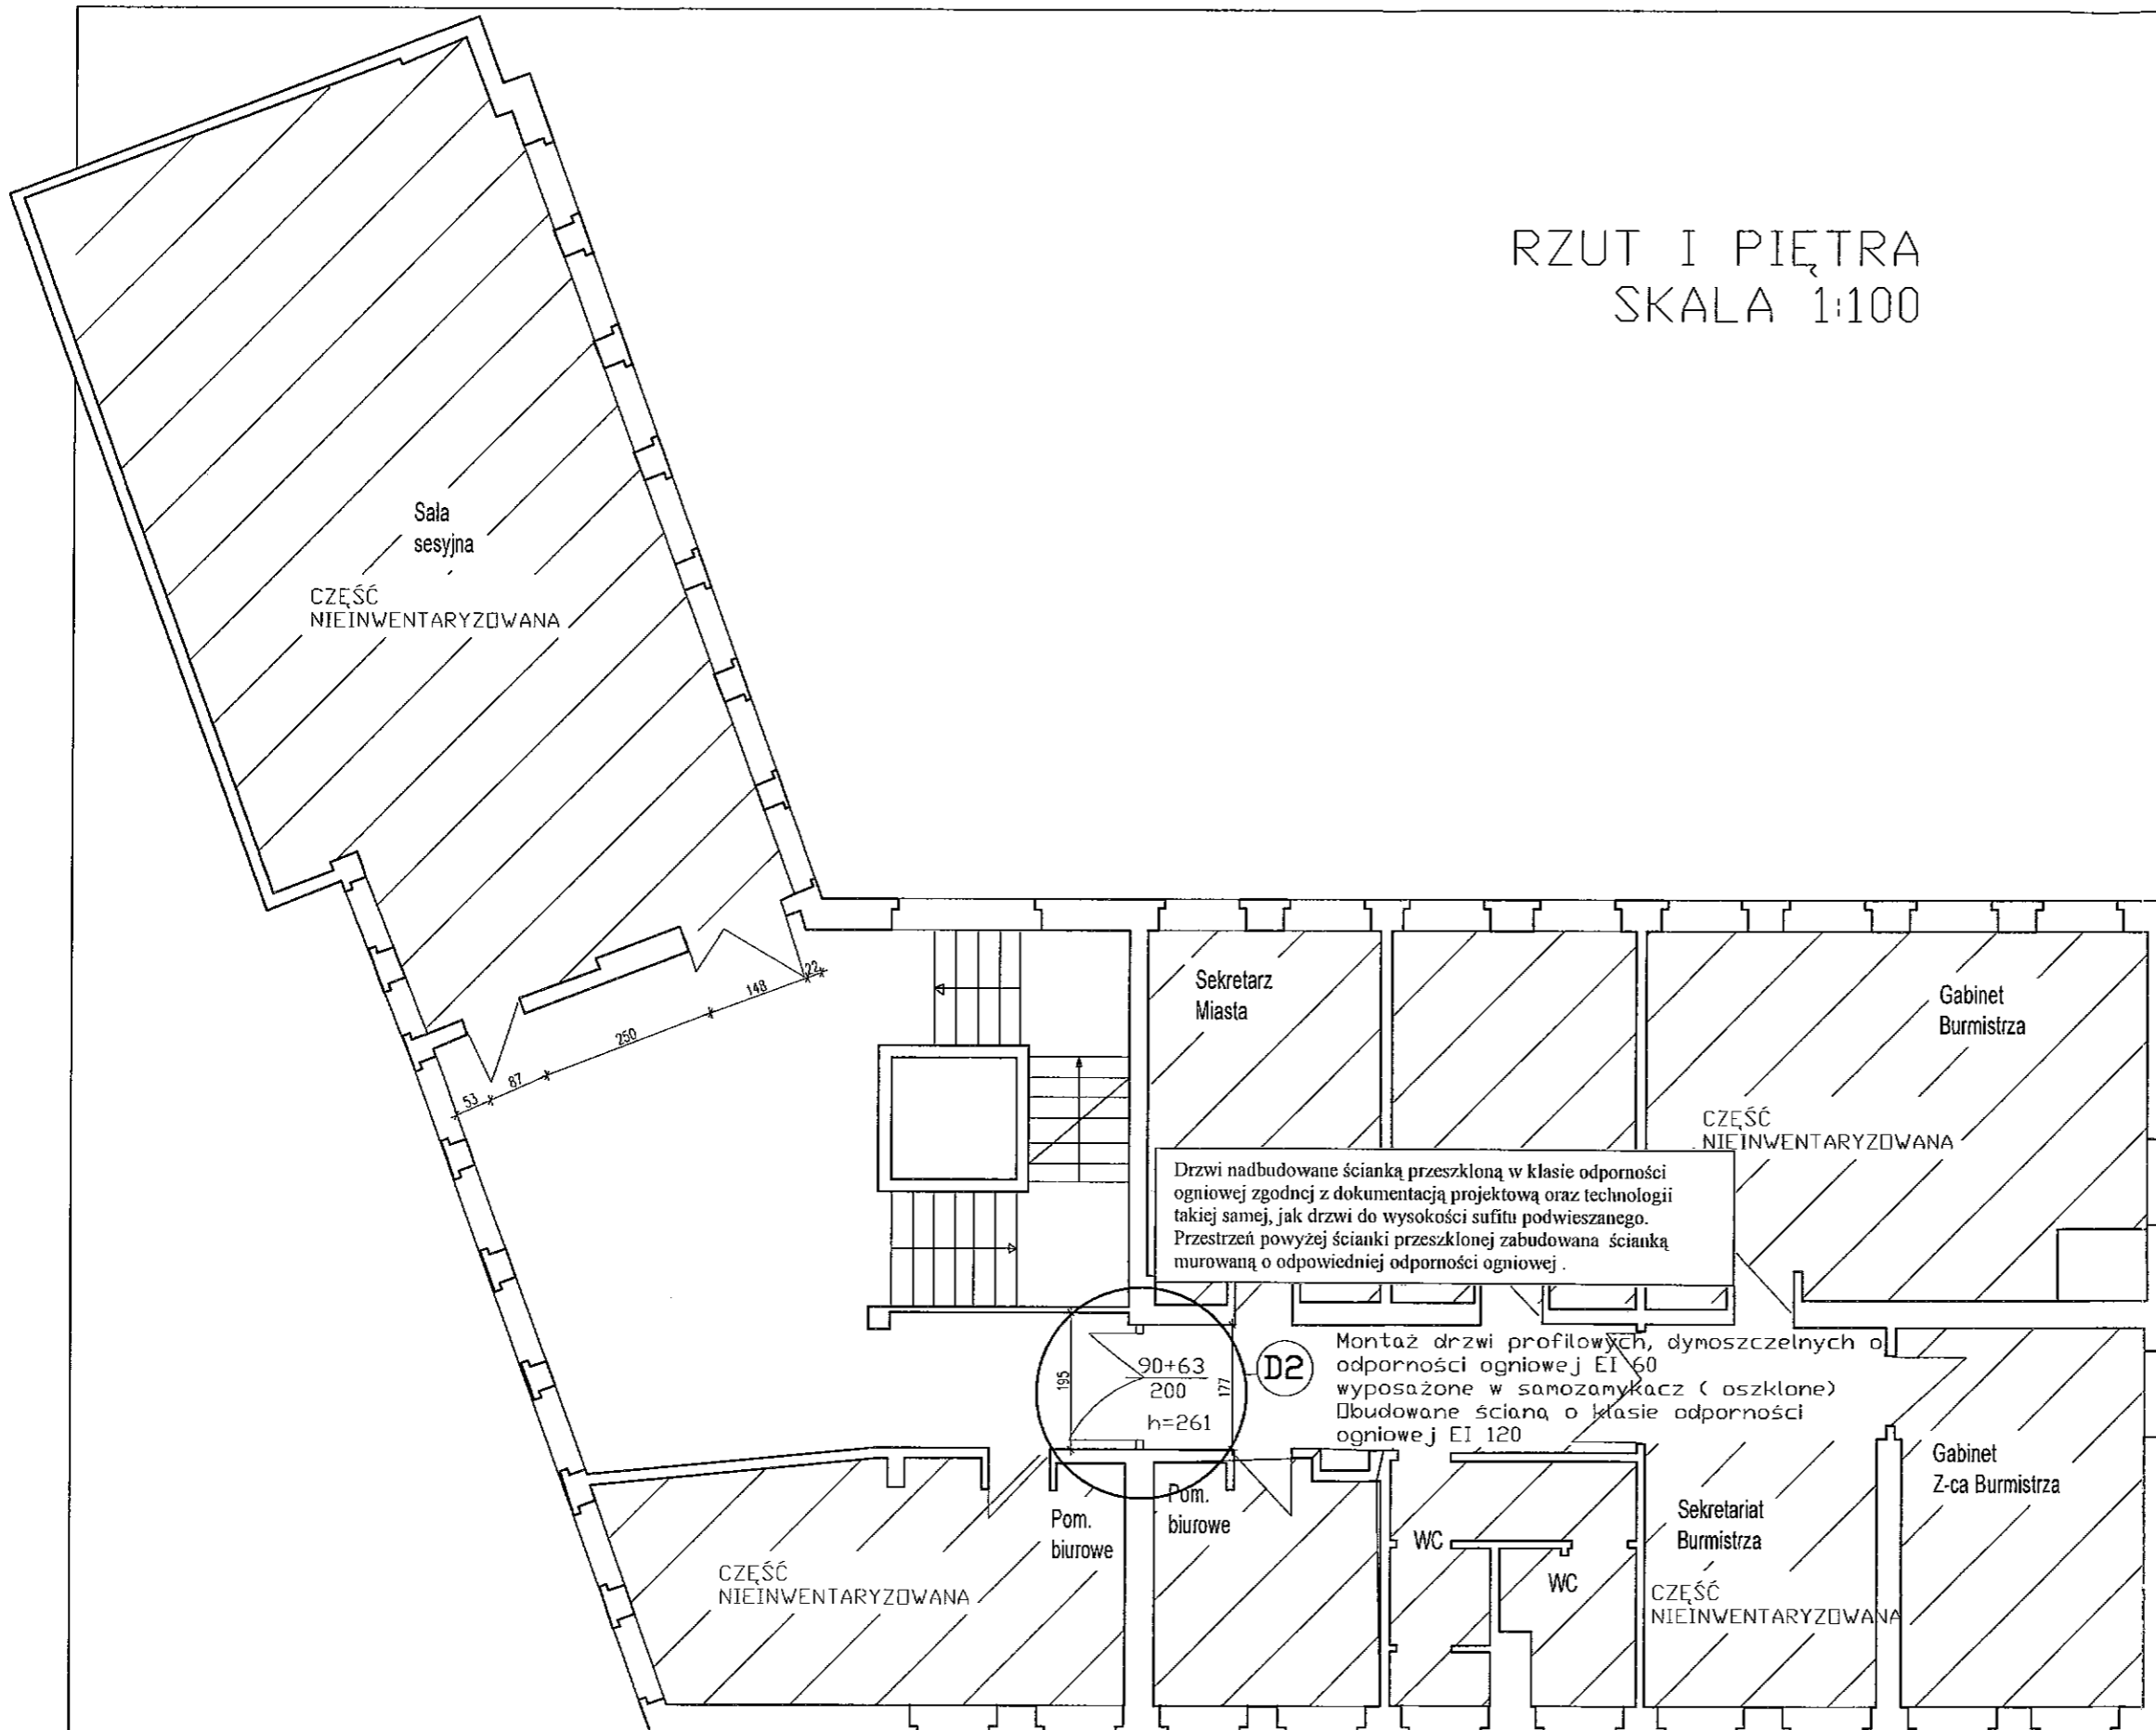

Legenda

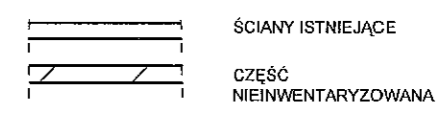


RZUT I PIĘTRA
SKALA 1:100

DRAFT USŁUGI PROJEKTOWE		10-566 OLSZTYN, UL. ŻOŁNIERSKA 33/35 tel. 0 505-755-227 NIP 739-168-68-68 REGON 511446192	
OBIEKT :	URZĄD MIASTA W KĘTRZYNIE UL. WOJSKA POLSKIEGO 11, 11- 400 KĘTRZYN		
INWESTOR :	GMINA MIEJSKA KĘTRZYN- REPREZENTOWANA PRZEZ BURMISTRZA MIASTA KĘTRZYN- KSZYSZTOFA HEĆMANA		
BRANŻA :	ARCHITEKTURA		
STADIUM :	PROJEKT BUDOWLANY		
TYTUŁ RYSUNKU:	RZUT I PIĘTRA		
PROJEKTOWAŁ: mgr inż. arch. ANNA KULIŃSKA upr. bud. nr 6/WMOKK/2008 mgr inż. ANDRZEJ KOZŁOWSKI upr. bud. nr WAM/0005/PODK/03 SPRAWDZIŁ: mgr inż. arch. TOMASZ NIEBRZYDOWSKI upr. bud. nr 1/98/OJ	SKALA: 1:100 DATA: 11.2011	RYS. NR. A-3	

2,61 cm
2,82 cm

RZUT PARTERU
SKALA 1:100

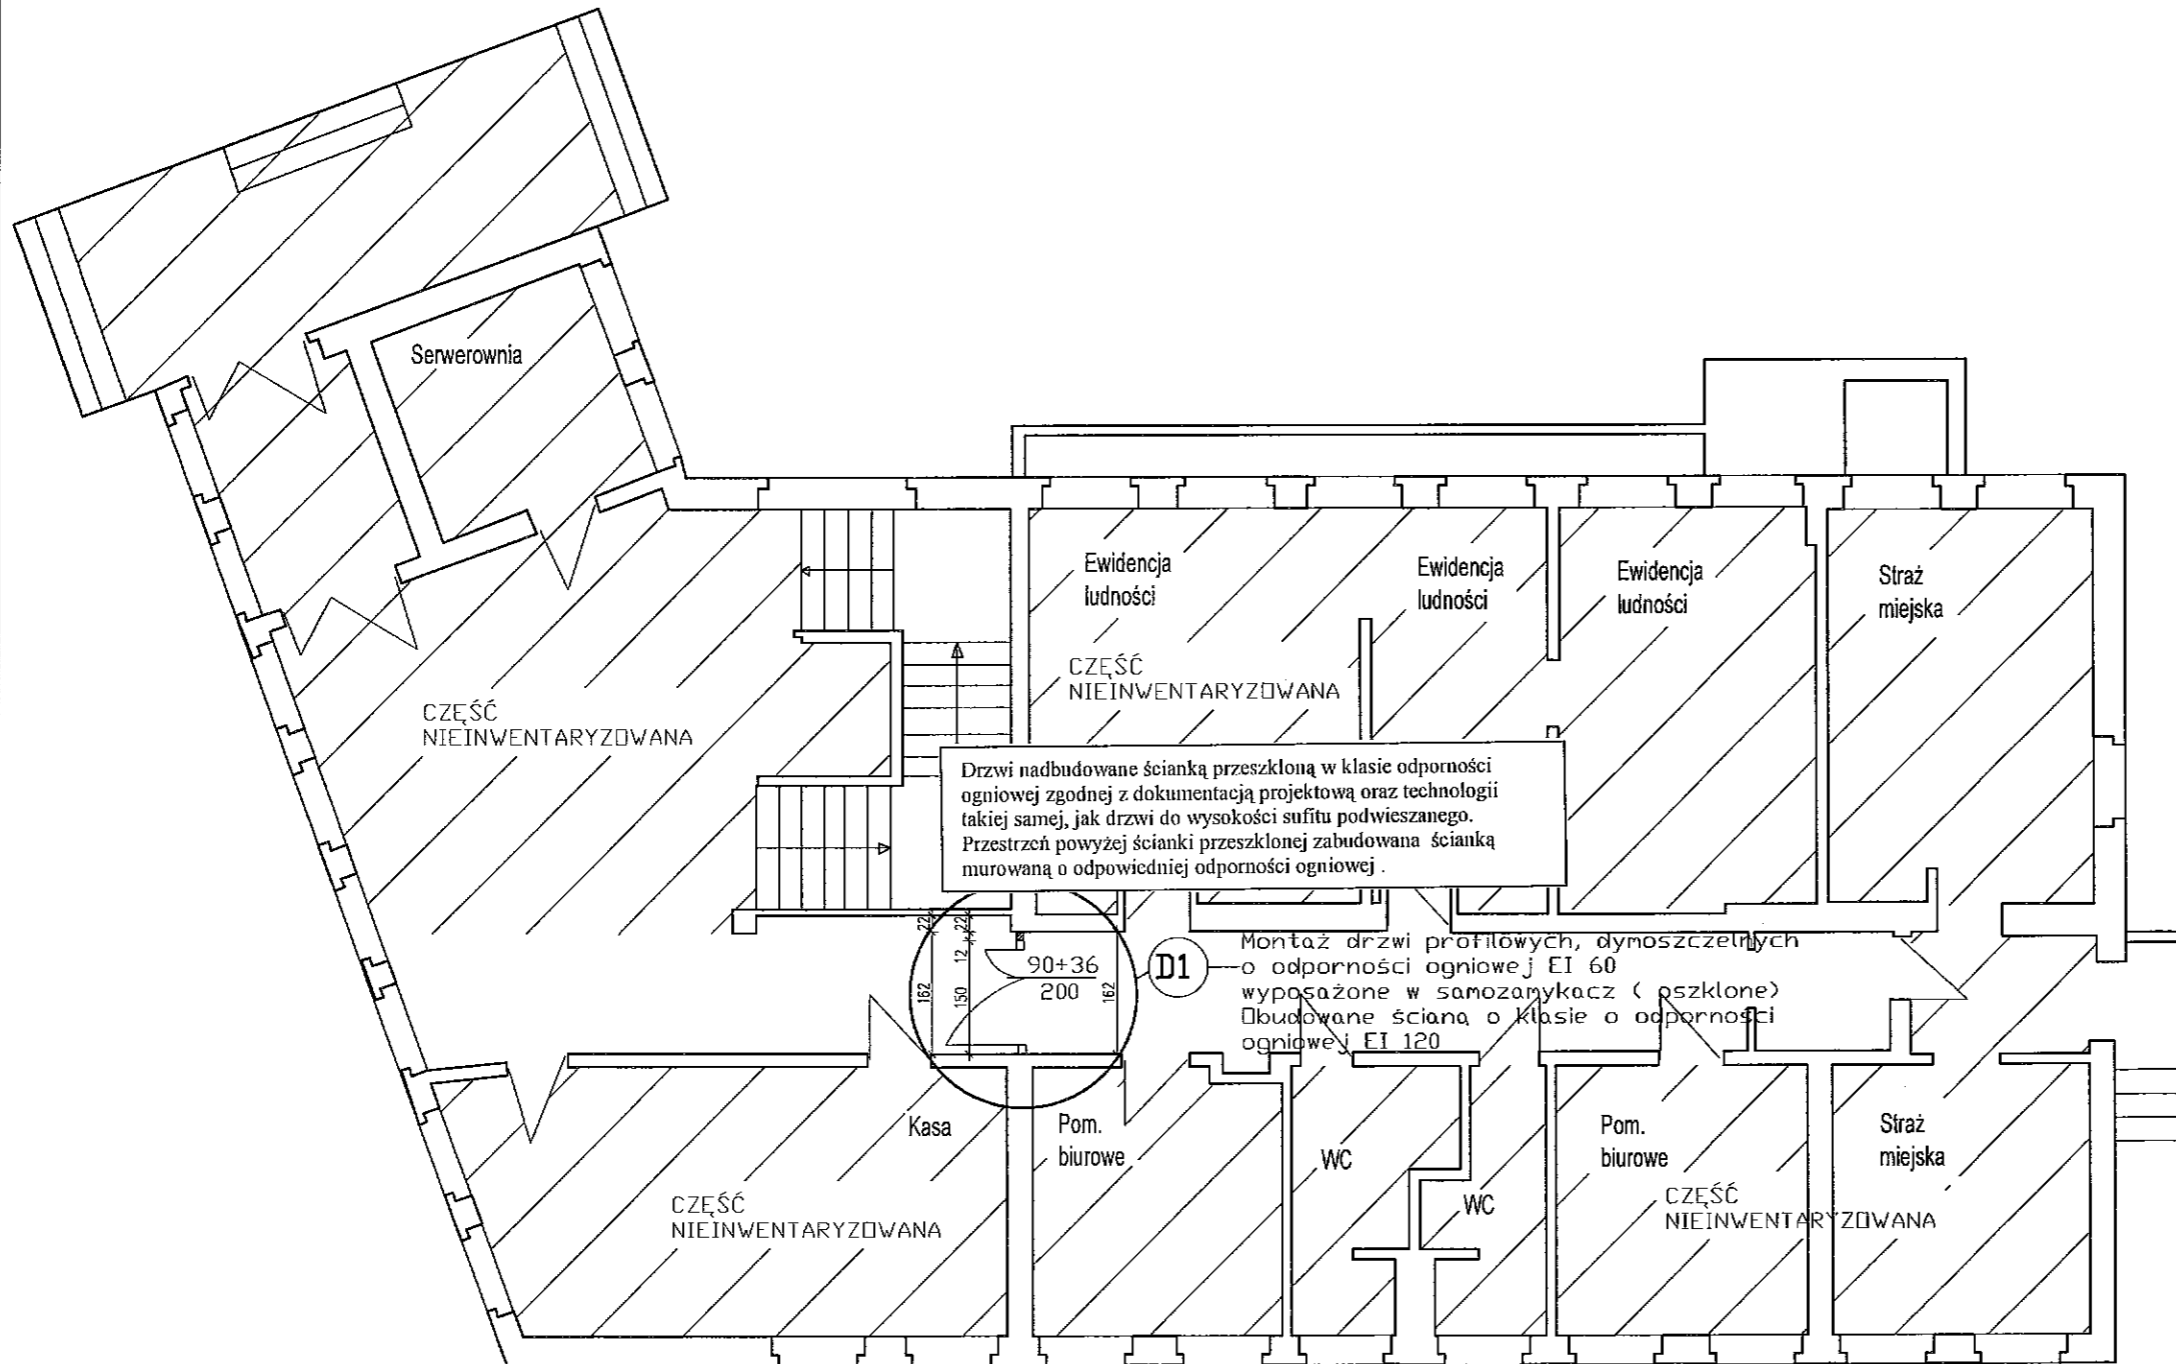

RZECZOZNAWCA DO SPRAW ZABEZPIECZEŃ
PRZECIWIW ŻAROWYCH

mgr inż. Julian M. LEMIECH Nr upr. 337/96

OLSZTYN 2011-11-04
(miejscowość, data)

Zgodność projektu z wymaganiami
ochrony przeciwpożarowej
stwierdzam
bez uwag

Legenda

- ŚCIANY ISTNIEJĄCE
- ŚCIANY NOWOPROJEKTOWANE
- CZĘŚĆ NIEINWENTARYZOWANA

RZUT PARTERU
SKALA 1:100

DRAFT USŁUGI		10-680 OLSZTYN UL. ŻOŁNIERSKA 33/35
PROJEKTOWE		tel. 0 505-755-227
		NIP 739-155-55-56
		REGON 511446152
OBIEKT :	URZĄD MIASTA W KĘTRZYNIE UL. WOJSKA POLSKIEGO 11, 11-400 KĘTRZYN	
INWESTOR :	GMINA MIEJSKA KĘTRZYN-REPREZENTOWANA PRZEZ BURMISTRZA MIASTA KĘTRZYN-KSZYŻYDEA HEGMANA	
BRANŻA :	ARCHITEKTURA	
STADIUM :	PROJEKT BUDOWLANY	
TYTUŁ RYSUNKU :	RZUT PARTERU	
PROJEKTOWAŁ :	mgr inż. arch. ANNA KULIŃSKA upr. bud. nr 6/WMOKK/2008	SKALA: 1:100
	mgr inż. ANDRZEJ KOZŁOWSKI upr. bud. nr WAM0005/POOK/03	DATA: 11.2011
SPRAWDZIŁ :	mgr inż. arch. TOMASZ NIEBRZYDOWSKI upr. bud. nr 1/98/0L	RYS. NR. A-2

270 cm
100 cm