


RYSUNEK ZMIANY „MIEJSCOWEGO PLANU ZAGOSPODAROWANIA PRZESTRZENNEGO MIASTA KĘTRZYN

ZMIANA MIEJSCOWEGO PLANU ZAGOSPODAROWANIA PRZESTRZENNEGO MIASTA KĘTRZYN W KWARTALE TERENU POŁOŻONEGO POMIĘDZY ULICAMI BAŁTYCKĄ, SZPITALNĄ, MARII CURIE-SKŁODOWSKIEJ, WŁ. JAGIEŁŁY, RYNKOWĄ I GRANICĄ ADMINISTRACYJNĄ MIASTA KĘTRZYN UCHWALONEGO PRZEZ RADĘ MIEJSKĄ W KĘTRZYNIE UCHWAŁĄ NR XXXIV/232/04 Z DNIA 28 PAŹDZIERNIKA 2004R. OPUBLIKOWANĄ W DZIENNIKU URZĘDOWYM WOJEWODZTWA WARMIŃSKO-MAZURSKIEGO NR 168, POZ. 2082 Z 07 GRUDNIA 2004R. - **W OBSZARACH PRZEZNACZONYCH NA REALIZACJĘ I UTRZYMANIE USŁUG, PRZEMYSŁU I SKŁADÓW ZLOKALIZOWANYCH PRZY ULICACH CHROBREGO, JAGIEŁŁY I RYNKOWEJ W KĘTRZYNIE.**

ZAŁĄCZNIK NR 1 DO UCHWAŁY NR LXV/413/14 RADY MIEJSKIEJ W KĘTRZYNIE Z DNIA 29 MAJA 2014 R. OGŁOSZONEJ W DZ. URZ. WOJ. WARMIŃSKO-MAZURSKIEGO Z DNIA 9 LIPCA 2014 R. POZ. 2489

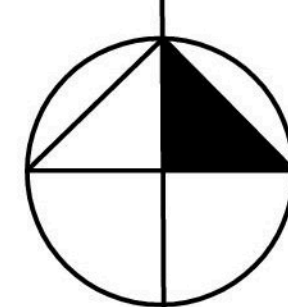

0 50m 100m

SKALA 1:2000


OZNACZENIA:

- GRANICE OBSZARU OPRACOWNIA PLANU
- GRANICA ADMINISTRACYJNA MIASTA
- LINIE ROZGRANICZAJĄCE TERENY O RÓŻNYM PRZEZNACZENIU I ZASADACH ZAGOSPODAROWANIA
- OBOWIAZUJĄCE LINIE ZABUDOWY
- NIEPRZEKACZALNE LINIE ZABUDOWY
- BUDYNKI UJĘTE W GMINNEJ EWIDENCJI ZABYTKÓW

PRZEZNACZENIE TERENU NA CELE:

- MN/U ZABUDOWY MIESZKANIOWEJ JEDNORODZINNEJ Z USŁUGAMI
- MW/U ZABUDOWY MIESZKANIOWEJ WIELORODZINNEJ Z USŁUGAMI
- UPS ZABUDOWY USŁUG, PRZEMYSŁU I SKŁADÓW
- U ZABUDOWY USŁUGOWEJ
- ZP ZIELENI URZĄDZONEJ
- ZI ZIELENI IZOLACYJNEJ
- KP OBSŁUGI KOMUNIKACJI
- KDZ DRÓG PUBLICZNYCH ZBIORCZYCH
- KDL DRÓG PUBLICZNYCH LOKALNYCH
- KDD DRÓG PUBLICZNYCH DOJAZDOWYCH

WYRYS ZE STUDIUM UWARUNKOWAŃ I KIERUNKÓW ZAGOSPODAROWANIA PRZESTRZENNEGO

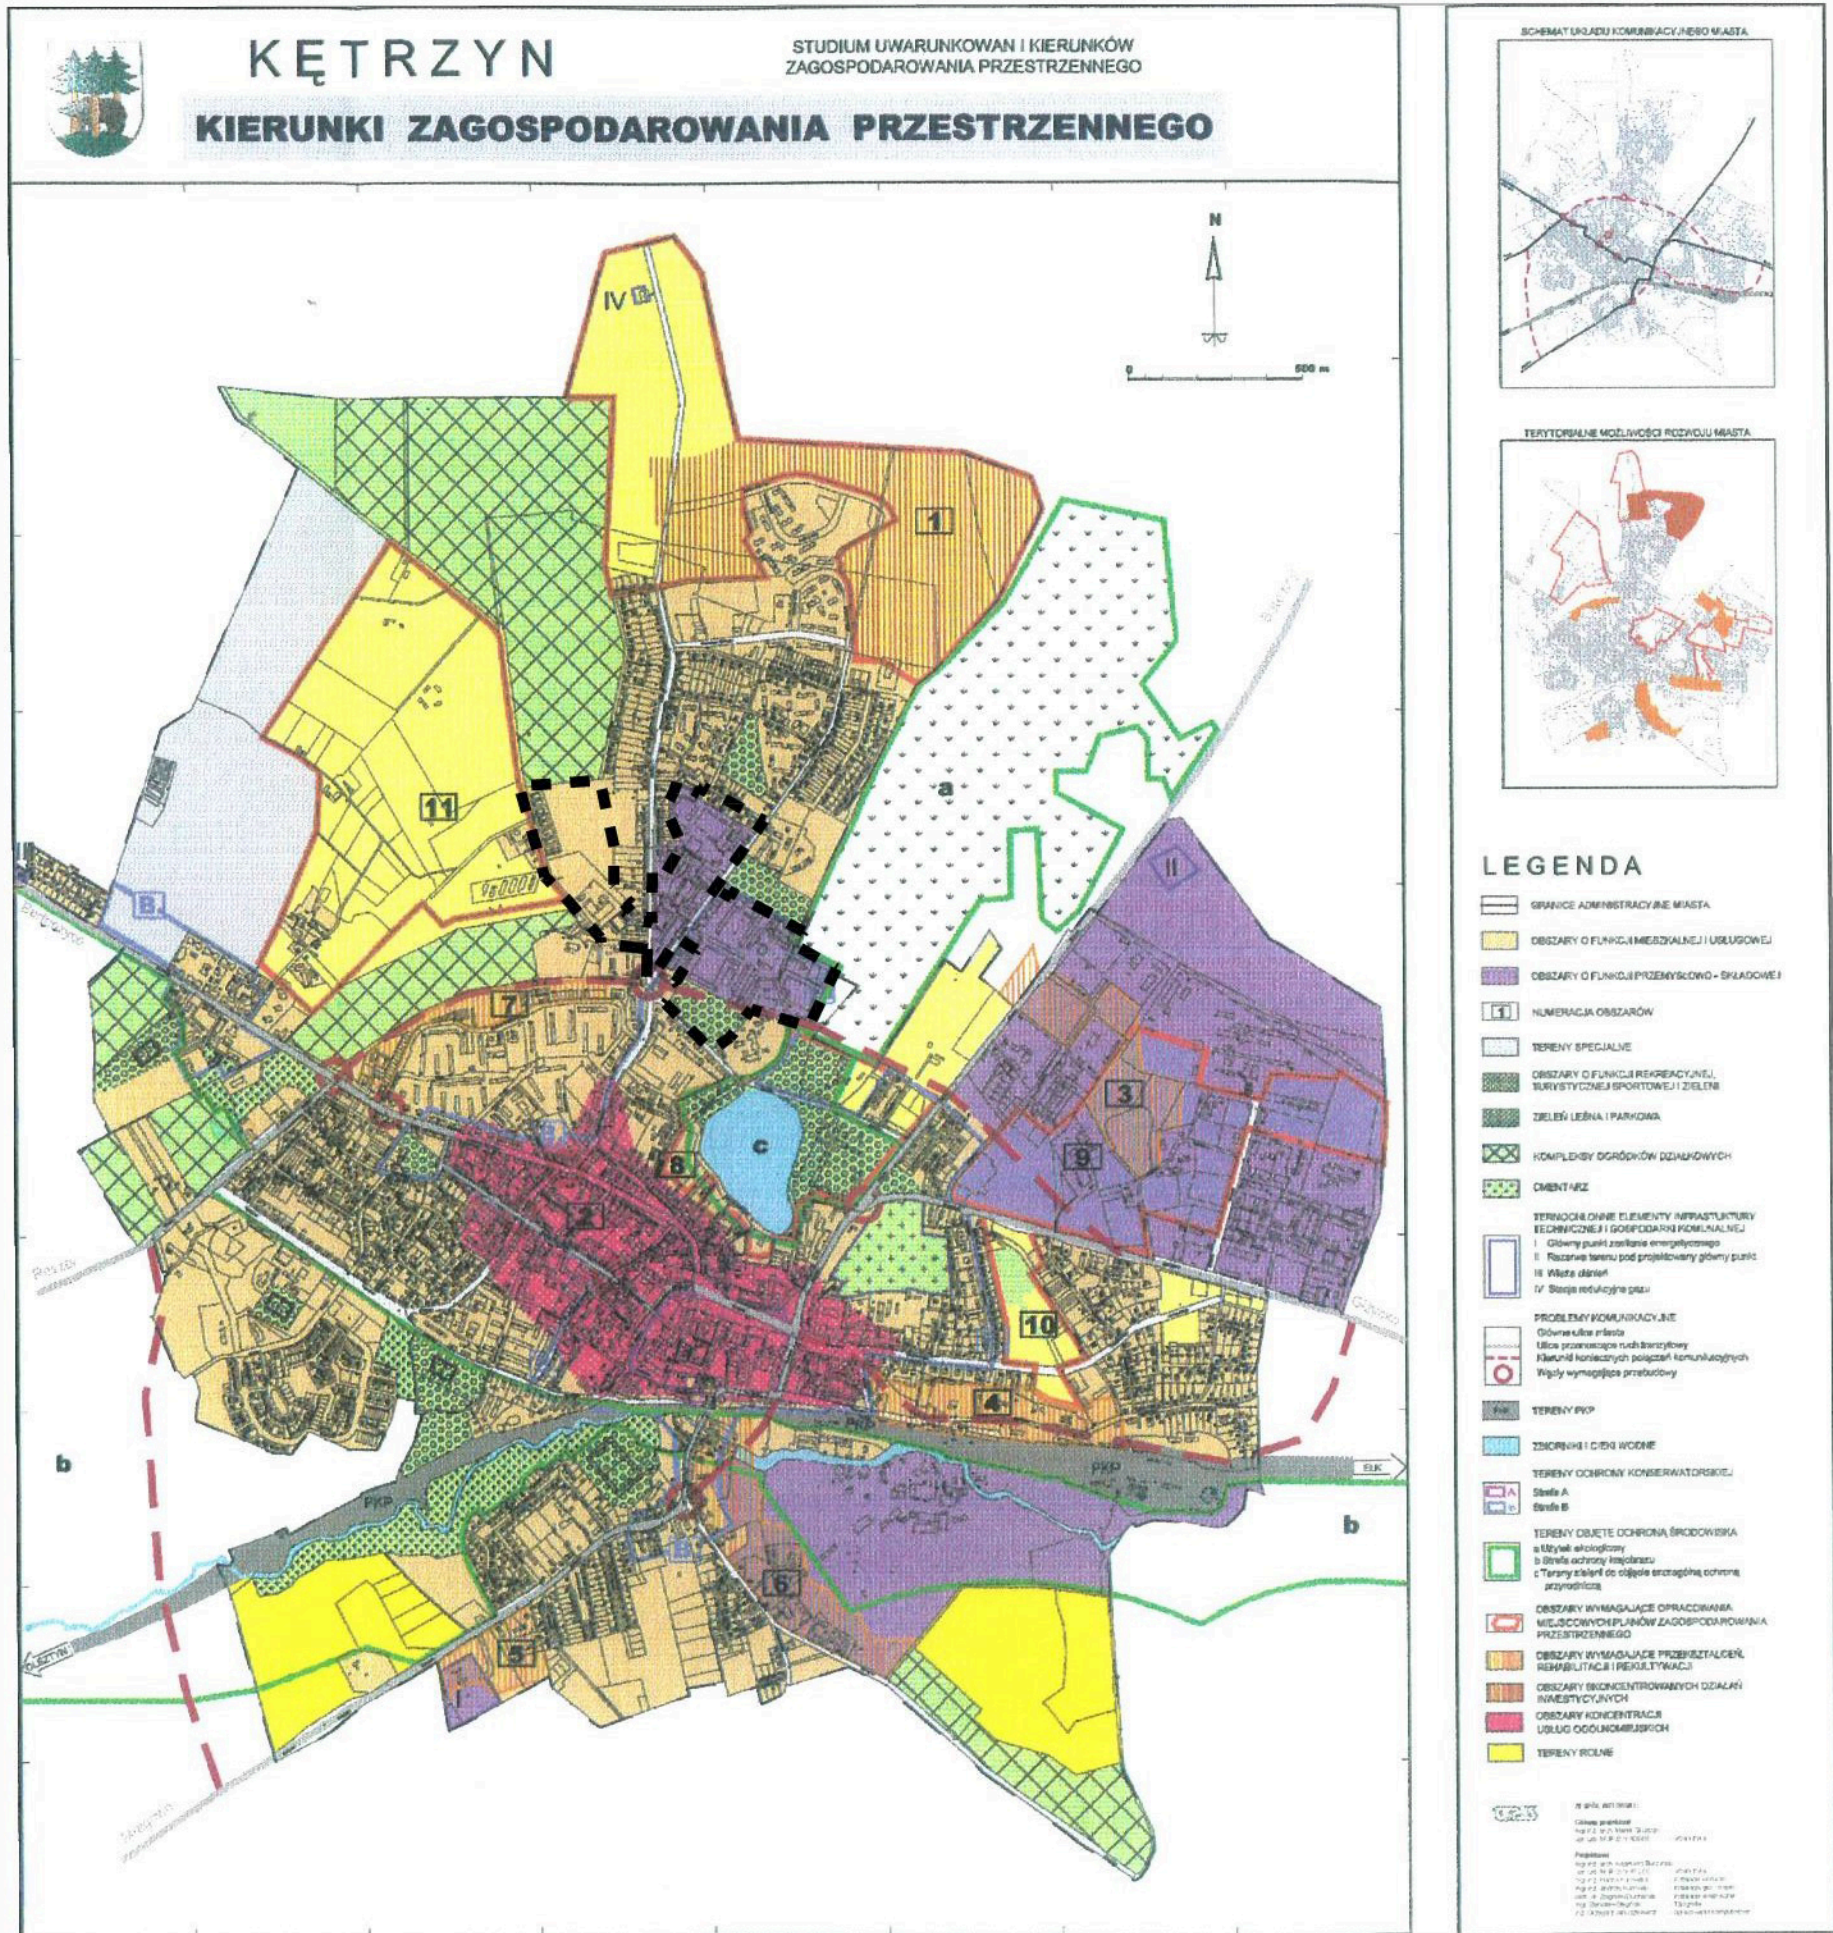

BIURO ARCHITEKTONICZNO-URBANISTYCZNE "BDK" S.C.

UL. WILCZYŃSKIEGO 25E/221
10-586 OLSZTYN

RYSUNEK ZMIANY „MIEJSCOWEGO PLANU ZAGOSPODAROWANIA PRZESTRZENNEGO MIASTA KĘTRZYN ZMIANA MIEJSCOWEGO PLANU ZAGOSPODAROWANIA PRZESTRZENNEGO MIASTA KĘTRZYN W KWARTALE TERENU POŁOŻONEGO POMIĘDZY ULICAMI BAŁTYCKĄ, SZPITALNĄ, MARII CURIE-SKŁODOWSKIEJ, WŁ. JAGIEŁŁY, RYNKOWĄ I GRANICĄ ADMINISTRACYJNĄ MIASTA KĘTRZYN UCHWALONEGO PRZEZ RADĘ MIEJSKĄ W KĘTRZYNIE UCHWAŁĄ NR XXXIV/232/04 Z DNIA 28 PAŹDZIERNIKA 2004R. OPUBLIKOWANĄ W DZIENNIKU URZĘDOWYM WOJEWODZTWA WARMIŃSKO-MAZURSKIEGO NR 168, POZ. 2082 Z 07 GRUDNIA 2004R. - **W OBSZARACH PRZEZNACZONYCH NA REALIZACJĘ I UTRZYMANIE USŁUG, PRZEMYSŁU I SKŁADÓW ZLOKALIZOWANYCH PRZY ULICACH CHROBREGO, JAGIEŁŁY I RYNKOWEJ W KĘTRZYNIE.**

Skala:
1:2000

Projektanci: mgr inż. arch. Szymon Zabokrzecki, upr.urb. Nr 1532
mgr inż. Adam Syczewski

ZAŁĄCZNIK NR 1