

 


RYSUNEK ZMIANY PLANU MIEJSCOWEGO ZAGOSPODAROWANIA PRZESTRZENNEGO MIASTA KĘTRZYN W REJONIE ULIC PRZEMYSŁOWA - MAZOWIECKA - BAŁTYCKA I GRANICA ADMINISTRACYJNA MIASTA KĘTRZYN UCHWALONEGO PRZEZ RADĘ MIEJSKĄ W KĘTRZYNIE UCHWAŁĄ NR XXXVII/241/04 Z DNIA 25 LISTOPADA 2004 R. OPUBLIKOWANĄ W DZIENNIKU URZĘDOWYM WOJEWÓDZTWA WARMIŃSKO - MAZURSKIEGO NR 192, POZ. 2728 Z 20 GRUDNIA 2004 R.

SKALA 1:2000

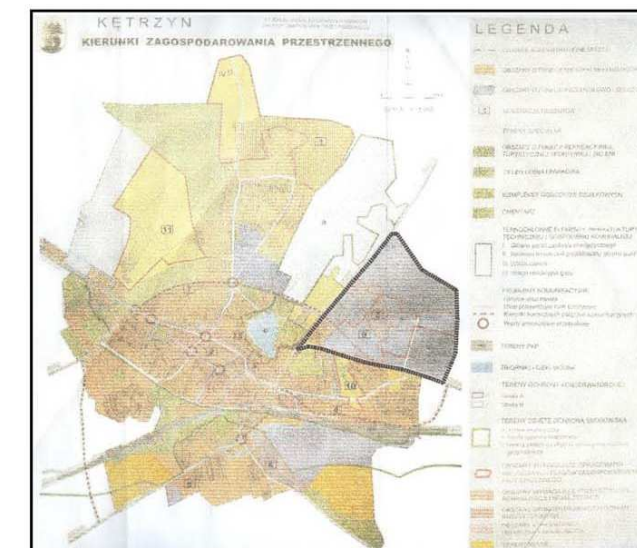

ZAŁĄCZNIK NR 1 DO UCHWAŁY NR XLIV / 244 / 09 RADY MIEJSKIEJ W KĘTRZYNIE Z DNIA 25 MARCA 2009 R. OGŁOSZONEJ W DZ. URZ. WOJ. WARMIŃSKO-MAZURSKIEGO NR 61 Z DNIA 11 MAJA 2009 R., POZ. 980.

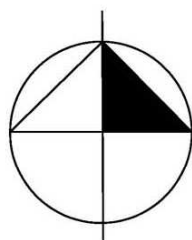

WYRYS ZE STUDYUM UWARUNKOWAŃ I KIERUNKÓW ZAGOSPODAROWANIA PRZESTRZENNEGO MIASTA KĘTRZYN

OZNACZENIA:

OBOWIĄZUJĄCE OZNACZENIA PLANU:

- GRANICE PLANU
- GRANICE ADMINISTRACYJNE GMINY MIEJSKIEJ
- LINIE ROZGRANICZAJĄCE TERENY O RÓŻNYM PRZEZNACZENIU I ZASADACH ZAGOSPODAROWANIA
- NIEPRZEKRACZALNE LINIE ZABUDOWY
- OBOWIĄZUJĄCE LINIE ZABUDOWY
- GRANICA STREFY OCHRONY KONSERWATORSKIEJ B
- GRANICA STREFY UCIAŻLIWOŚCI CEMENTARZA
- OBIEKTY OBJĘTE OCHRONĄ PRAWNĄ WPISANE DO EWIDENCJI ZABYTKÓW
- OBIEKTY WPISANE DO REJESTRU ZABYTKÓW
- OBIEKTY OBJĘTE OCHRONĄ PRAWNĄ NA PODSTAWIE PRZEPISÓW ZWIĄZANYCH Z OCHRONĄ PRZYRODY

PRZEZNACZENIE TERENÓW NA CELE:

- MW ZABUDOWY MIESZKANIOWEJ WIELORODZINNEJ
- MN ZABUDOWY MIESZKANIOWEJ JEDNORODZINNEJ
- U ZABUDOWY USŁUGOWEJ
- UPS ZABUDOWY USŁUGOWO - PRODUKCYJNO - SKŁADOWEJ
- ZP TERENÓW ZIELENI URZĄDZONEJ
- E INFRASTRUKTURY TECHNICZNEJ - ELEKTROENERGETYKA
- KS ZAPLECZA KOMUNIKACJI SAMOCHODOWEJ - STACJA PALIW
- KD(...) DRÓG PUBLICZNYCH (KLASY: G-GŁÓWNEJ, L-LOKALNEJ, D-DOJAZDOWEJ)
- KD(W) TERENÓW DRÓG WEWNĘTRZNYCH

BIURO ARCHITEKTONICZNO-URBANISTYCZNE "BDK" S.C. UL. WILCZYŃSKIEGO 10/46 KĘTRZYN
 RYSUNEK ZMIANY PLANU MIEJSCOWEGO ZAGOSPODAROWANIA PRZESTRZENNEGO MIASTA KĘTRZYN W REJONIE ULIC PRZEMYSŁOWA - MAZOWIECKA - BAŁTYCKA I GRANICA ADMINISTRACYJNA MIASTA KĘTRZYN UCHWALONEGO PRZEZ RADĘ MIEJSKĄ W KĘTRZYNIE UCHWAŁĄ NR XXXVII/241/04 Z DNIA 25 LISTOPADA 2004 R. OPUBLIKOWANĄ W DZIENNIKU URZĘDOWYM WOJEWÓDZTWA WARMIŃSKO - MAZURSKIEGO NR 192, POZ. 2728 Z 20 GRUDNIA 2004 R.
 Skala: 1:2000 Projektant: mgr inż. arch. Bogdan Zakolewski, upr. arch. Nr 1532 mgr inż. Adam Gryniewicz inż. plan. projekt. Michał Ośmian ZAŁĄCZNIK NR 1