

Starostwo Powiatowe w Kętrzynie
Zespół Uzgadniania Dokumentacji Projektowej

W obszarze oznaczonym linią
naniesiono uzgodnione przebiegi projektowanych
sieci uzbrojenia terenu.

Kętrzyn dn. 16.08.2012

imię i nazwisko
Z. up. STAROSTA
Naczelnik Wydziału Geodezji i Katastru
i Gospodarki Nieruchomościami

STAROSTA KĘTRZYŃSKI
Wydział Geodezji, Katastru i Gospodarki Nieruchomościami
Powiatowy Ośrodek Dokumentacji Geodezycznej
i Kartograficznej Starostwa Powiatowego w Kętrzynie

W obszarze oznaczonym linią
dokonano aktualizacji treści mapy zasadniczej.
Dokumenty z pomiaru uzupełniającego przelotu
do zasobu powiatowego w dniu 16.08.2012
i zacięciem mapy pod nr GM-3707/12...

NINIEJSZA MAPA MOŻE SŁUżyć
DO CEŁÓW PROJEKTOWYCH

Projektowane obiekty budowlane wymagające pozwolenia na
budowę, podlegają wytyczeniu i inwentaryzacji powykonalowej
przez jednostki uprawnione do wykonywania prac geodezyjnych
Kętrzyn, dnia 16.08.2012

Naczelnik Wydziału Geodezji i Katastru
i Gospodarki Nieruchomościami

STAROSTA KĘTRZYŃSKI
Wydział Geodezji, Katastru i Gospodarki Nieruchomościami
POWIATOWY OŚRODEK DOKUMENTACJI
GEODEZYJNEJ I KARTOGRAFICZNEJ

Starostwa Powiatowego w Kętrzynie
Zgodnie z art. 18 ustawy z dnia 17 maja 1989r. - Prawo
geodezyjne i kartograficzne (t. Dz.U. z 2010 r. Nr 193,
poz. 1287 ze zm.) reprodukcje, rozpowszechnianie
i rozpraszanie niniejszego dokumentu wymaga
zezwolenia Starosty Kętrzyńskiego

Kętrzyn, dn. 16.08.2012

Naczelnik Wydziału Geodezji i Katastru
i Gospodarki Nieruchomościami

Starostwo Powiatowe
w Kętrzynie
Plac Grunwaldzki 1
11-400 Kętrzyn

LEGENDA

A L
Budynek przeznaczony do rozbiórki
Budynek projektowany

Budynek projektowany
projektowana kanalizacja deszczowa
projektowana kanalizacja sanitarna
przewody do demontażu
droga pożarowa

| | | |
|--|--------------|--------------------|
| ZESPÓŁ AUTORSKI | BRANZA | PODPIS |
| migr inż. arch. MALGORZATA ZAKRZEWSKA-STROLMAN upr. proj. arch. Wa - 61/98 | ARCHITEKTURA | <i>[Signature]</i> |
| migr inż. JAKUB NOWICKI upr. proj. ZAP10030/P00K108 | KONSTRUKCJA | <i>[Signature]</i> |
| migr inż. BARTOSZ KOWALCZYK upr. proj. MAZ10515/P00S108 | SANITARNA | <i>[Signature]</i> |
| tech. elek. STANISŁAW KOWALSKI upr. proj. St-880/76 | ELEKTRYCZNA | <i>[Signature]</i> |


Uzgodniono pod względem wymiarów
higienicznych i zdrowotnych
bez zastrzeżeń (z zastrzeżeniami)

28.09.2012 F. Rybka
Płn... 139/12

mgr inż. Elżbieta Rychłicka
rzeszowska ds. sanitarnohigienicznych
nr uprawnień 12 - BPI0/93
w zakresie budownictwo przemysłowego i ogólnego
bez służby zdrowia
00-215 Warszawa, ul. Sapiieżńska 5 m.9
tel. 635-69-38

RZECZOZNAWCA DO SPRAW ZARZĘPACZEN
PRZECIWPÓŻAROWYCH
mgr inż. Karol Maleszyk, Nr upr. 272/93
Woshe, ul. Wolności 30
(mięciownik, data)

Zgodność projektu z wymaganiami
ochrony przeciwpożarowej
stwierdzam z uwagami:

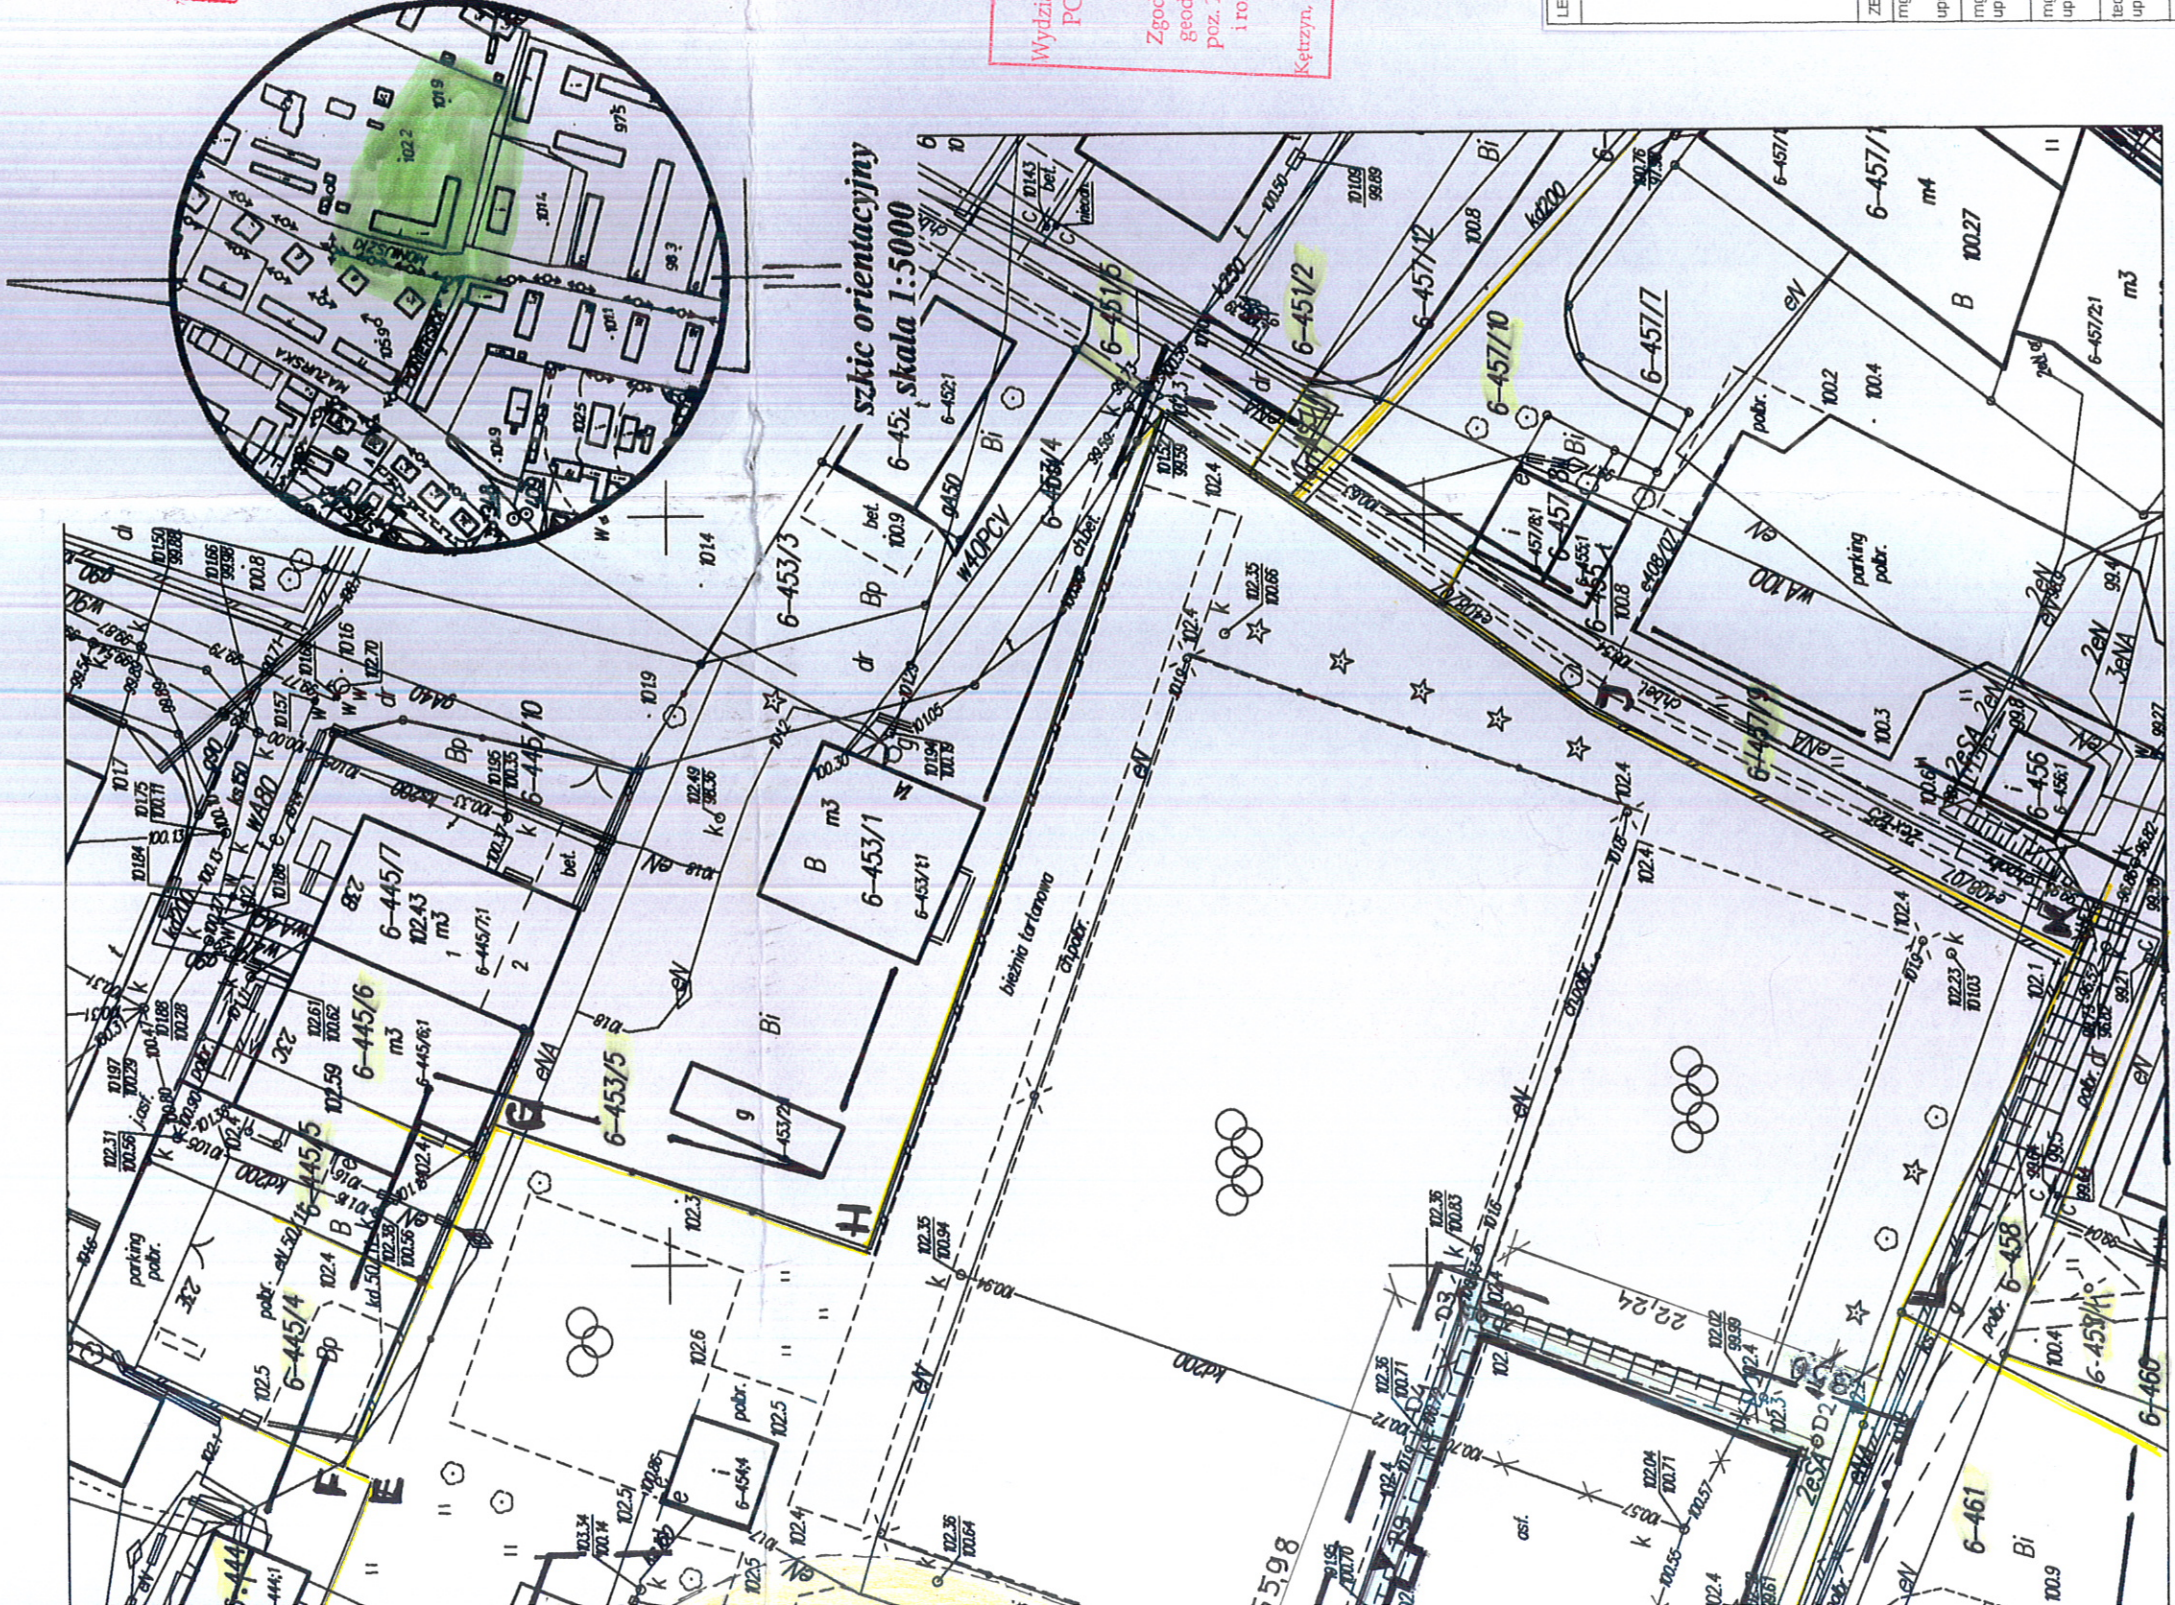

| | | | |
|---|------------------------------------|--------------------------|--------------------|
| STADIUM | PROJEKT BUDOWLANO-WYKONAWCZY | | |
| BRANZA | ARCHITEKTURA | | |
| PROJEKTANT | NR UPR. | DATA | PODPIS |
| arch. MALGORZATA ZAKRZEWSKA-STROLMAN | Wa - 61/98 | upr. proj. arch. 09.2012 | <i>[Signature]</i> |
| SPRAWDZAJĄCY | NR UPR. | DATA | PODPIS |
| arch. JADWIGA TRZECIAKOWSKA | Wa - 62/99 | upr. proj. arch. 09.2012 | <i>[Signature]</i> |
| NAZWA RYS | PROJEKT ZAGOSPODAROWANIA TERENU | | |
| SKALA | DATA | NR RYS | |
| 1:500 | 09.2012 | 1 | |

