

Gmina Miejska Kętrzyn  
ul. Wojska Polskiego 11  
11-400 Kętrzyn

Kętrzyn, dn. 26.04.2013r.

Starostwo Powiatowe  
w Kętrzynie

2013 -05- 10

L. dz. *Lewczyk*

## STAROSTWO POWIATOWE W KĘTRZYNIE

### ZGŁOSZENIE o przystąpieniu do robót budowlanych nie wymagających pozwolenia na budowę

Zgłaszam zamiar przystąpienia z dniem 27.05.2013 roku do wykonania robót budowlanych polegających na utwardzeniu brukową kostką betonową działki 1-88/1, zgodnie z załączoną mapą wysokościowo sytuacyjną z wskazanym zakresem robót budowlanych.

(rodzaj, zakres i sposób wykonania robót budowlanych)

**Nr działki:** 1-88/1, przy ul. Rynkowej w Kętrzynie

#### Wymagane załączniki:

- oświadczenie o posiadanym prawie do dysponowania nieruchomością na cele budowlane oraz w zależności od potrzeb, odpowiednie szkice lub rysunki, a także pozwolenia, uzgodnienia i opinie wymagane odrębnymi przepisami.
- decyzja o warunkach zabudowy i zagospodarowania terenu, jeżeli jest ona wymagana zgodnie z przepisami o planowaniu i zagospodarowaniu przestrzennym;

#### Pouczenie:

- Zgłoszenia należy dokonać przed rozpoczęciem robót budowlanych. Do wykonania robót budowlanych można przystąpić, jeżeli w terminie 30 dni od dnia doręczenia zgłoszenia właściwy organ nie wniesie w drodze decyzji sprzeciwu i nie później niż po upływie dwóch lat od określonego w zgłoszeniu terminie ich rozpoczęcia.

Z up. Burmistrza Miasta

*Andrzej Dębski*  
Z up. Burmistrza Miasta  
(podpis)

Gmina Miejska Kętrzyn  
ul. Wojska Polskiego 11  
11-400 Kętrzyn

Kętrzyn, dn. 26.04.2013r.  
Starostwo Powiatowe  
w Kętrzynie

2013 -05- 10

L. dz. *Lewczył*

## STAROSTWO POWIATOWE W KĘTRZYNI

### ZGŁOSZENIE o przystąpieniu do robót budowlanych nie wymagających pozwolenia na budowę

Zgłaszam zamiar przystąpienia z dniem 27.05.2013 roku do wykonania robót budowlanych polegających na wymianie nawierzchni działki Nr 1-87, zgodnie z załączoną mapą wysokościowo sytuacyjną z wskazanym zakresem robót budowlanych.

(rodzaj, zakres i sposób wykonania robót budowlanych)

**Nr działki:** 1-87, przy ul. Rynkowej w Kętrzynie

#### Wymagane załączniki:

- oświadczenie o posiadaniu prawa do dysponowania nieruchomością na cele budowlane oraz w zależności od potrzeb, odpowiednie szkice lub rysunki, a także pozwolenia, uzgodnienia i opinie wymagane odrębnymi przepisami.
- decyzja o warunkach zabudowy i zagospodarowania terenu, jeżeli jest ona wymagana zgodnie z przepisami o planowaniu i zagospodarowaniu przestrzennym;

#### Pouczenie:

- Zgłoszenia należy dokonać przed rozpoczęciem robót budowlanych. Do wykonania robót budowlanych można przystąpić, jeżeli w terminie 30 dni od dnia doręczenia zgłoszenia właściwy organ nie wniesie w drodze decyzji sprzeciwu i nie później niż po upływie dwóch lat od określonego w zgłoszeniu terminie ich rozpoczęcia.

Z up. Burmistrza Miasta

*Andrzej Dęgorzki*  
Z-ca Burmistrza Miasta  
(podpis)

**Oświadczenie o posiadanym prawie do dysponowania nieruchomością na cele  
budowlane**

Ja, niżej podpisany Andrzej Henryk Degórski – Zastępca Burmistrza Miasta Kętrzyn  
(imię i nazwisko osoby ubiegającej się o wydanie pozwolenia na budowę albo osoby umocowanej do złożenia oświadczenia  
w imieniu osoby prawnej ubiegającej się o wydanie pozwolenia na budowę)

legitymujący się:

nr A UW771436 wydany przez Burmistrza Miasta Kętrzyn

(numer dowodu osobistego lub innego dokumentu stwierdzającego tożsamość i nazwa organu wydającego)

urodzony: 26.03.1958 roku w Kętrzynie

(data)

(miejsce)

zamieszkały : 11-400 Kętrzyn ul. Wąska 2

(dokładny adres)

po zapoznaniu się z przepisami ustawy z dnia 7 lipca 1994 r. - Prawo budowlane (Dz. U. z  
2003 r. Nr 207, poz. 2016, z późn. zm.),

oświadczam, że posiadam prawo do dysponowania nieruchomością, oznaczoną w ewidencji  
gruntów i budynków jako **działka Nr 1-88/1** w jednostce ewidencyjnej m. Kętrzyn na cele  
budowlane, wynikające z tytułu:

1) własności działek 1-88/1

2) współwłasności.....  
(wskazanie współwłaścicieli - imię, nazwisko lub nazwa oraz adres)

oraz zgodę wszystkich współwłaścicieli na wykonywanie robot budowlanych objętych  
wnioskiem o pozwolenie na budowę/zgłoszeniem z  
dnia.....

3) użytkowania wieczystego .....

4) trwałego zarządu<sup>2</sup>-----

5) ograniczonego prawa rzeczowego<sup>2</sup>,

6) stosunku zobowiązaniowego, przewidującego uprawnienie do wykonywania robót  
i obiektów budowlanych<sup>2</sup>

wynikające z następujących dokumentów potwierdzających powyższe prawo do  
dysponowania nieruchomością na cele budowlane.<sup>3</sup>

(inne)

**1-88/1 – Dec. UW w Olsztynie GKG-GN-8224-K/16/91 z dn. 10.01.1991 r.**

Oświadczam, że posiadam pełnomocnictwo z dnia ..... do reprezentowania osoby prawnej -  
----- upoważniające mnie do złożenia oświadczenia o  
posiadanym prawie do dysponowania nieruchomością na cele budowlane w imieniu osoby  
prawnej. Pełnomocnictwo przedstawiam w załączeniu<sup>4</sup>.

Świadomy odpowiedzialności karnej za podanie w niniejszym oświadczeniu nieprawdy,  
zgodnie z art. 233 Kodeksu karnego, potwierdzam własnoręcznym podpisem prawdziwość  
danych zamieszczonych powyżej

Kętrzyn, dn. 26 kwietnia 2013r.

**Z up. Burmistrza Miasta**

Andrzej Degórski

Zastępca Miasta



**Oświadczenie o posiadanym prawie do dysponowania nieruchomością na cele  
budowlane**

Ja, niżej podpisany Andrzej Henryk Degórski – Zastępca Burmistrza Miasta Kętrzyn  
(imię i nazwisko osoby ubiegającej się o wydanie pozwolenia na budowę albo osoby umocowanej do złożenia oświadczenia  
w imieniu osoby prawnej ubiegającej się o wydanie pozwolenia na budowę)

legitymujący się:

nr AUW771436 wydany przez Burmistrza Miasta Kętrzyn  
(numer dowodu osobistego lub innego dokumentu stwierdzającego tożsamość i nazwa organu wydającego)

urodzony: 26.03.1958 roku w Kętrzynie  
(data) (miejsce)

zamieszkały : 11-400 Kętrzyn ul. Wąska 2  
(dokładny adres)

po zapoznaniu się z przepisami ustawy z dnia 7 lipca 1994 r. - Prawo budowlane (Dz. U. z  
2003 r. Nr 207, poz. 2016, z późn. zm.),

oświadczam, że posiadam prawo do dysponowania nieruchomością, oznaczoną w ewidencji  
gruntów i budynków jako **działka Nr 1-87** w jednostce ewidencyjnej m. Kętrzyn na cele  
budowlane, wynikające z tytułu:

1) własności działek 1- 87

2) współwłasności.....  
(wskazanie współwłaścicieli - imię, nazwisko lub nazwa oraz adres)

oraz zgodę wszystkich współwłaścicieli na wykonywanie robót budowlanych objętych  
wnioskiem o pozwolenie na budowę/zgłoszeniem z  
dnia.....

3) użytkowania wieczystego .....

4) trwałego zarządu<sup>2</sup>.....

5) ograniczonego prawa rzeczowego<sup>2</sup>,

6) stosunku zobowiązaniowego, przewidującego uprawnienie do wykonywania robót  
i obiektów budowlanych<sup>2</sup>

wynikające z następujących dokumentów potwierdzających powyższe prawo do  
dysponowania nieruchomością na cele budowlane.<sup>3</sup>

(inne)

**1-87 – Dec. UW w Olsztynie GKG-GN-8224-K/4349/91 z dn. 12.03.1991 r.**

Oświadczam, że posiadam pełnomocnictwo z dnia ..... do reprezentowania osoby prawnej -  
..... upoważniające mnie do złożenia oświadczenia o  
posiadanym prawie do dysponowania nieruchomością na cele budowlane w imieniu osoby  
prawnej. Pełnomocnictwo przedstawiam w załączeniu<sup>4</sup>.

Świadomy odpowiedzialności karnej za podanie w niniejszym oświadczeniu nieprawdy,  
zgodnie z art. 233 Kodeksu karnego, potwierdzam własnoręcznym podpisem prawdziwość  
danych zamieszczonych powyżej

Kętrzyn, dn. 26 kwietnia 2013r.

**Z up. Burmistrza Miasta**

Andrzej Degórski  
Z up. Burmistrza Miasta




# UTWARDZENIE NAWIERZCHNI DZIAŁKI Nr 1- 88 / 1 PRZY UL. RYNKOWEJ W KĘTRZYŃNIE

INWESTOR:  
Gmina Miejska Kętrzyn  
11-400 Kętrzyn, ul. Wojska Polskiego 11

SKAL 1 : 500



Utwardzenie działki

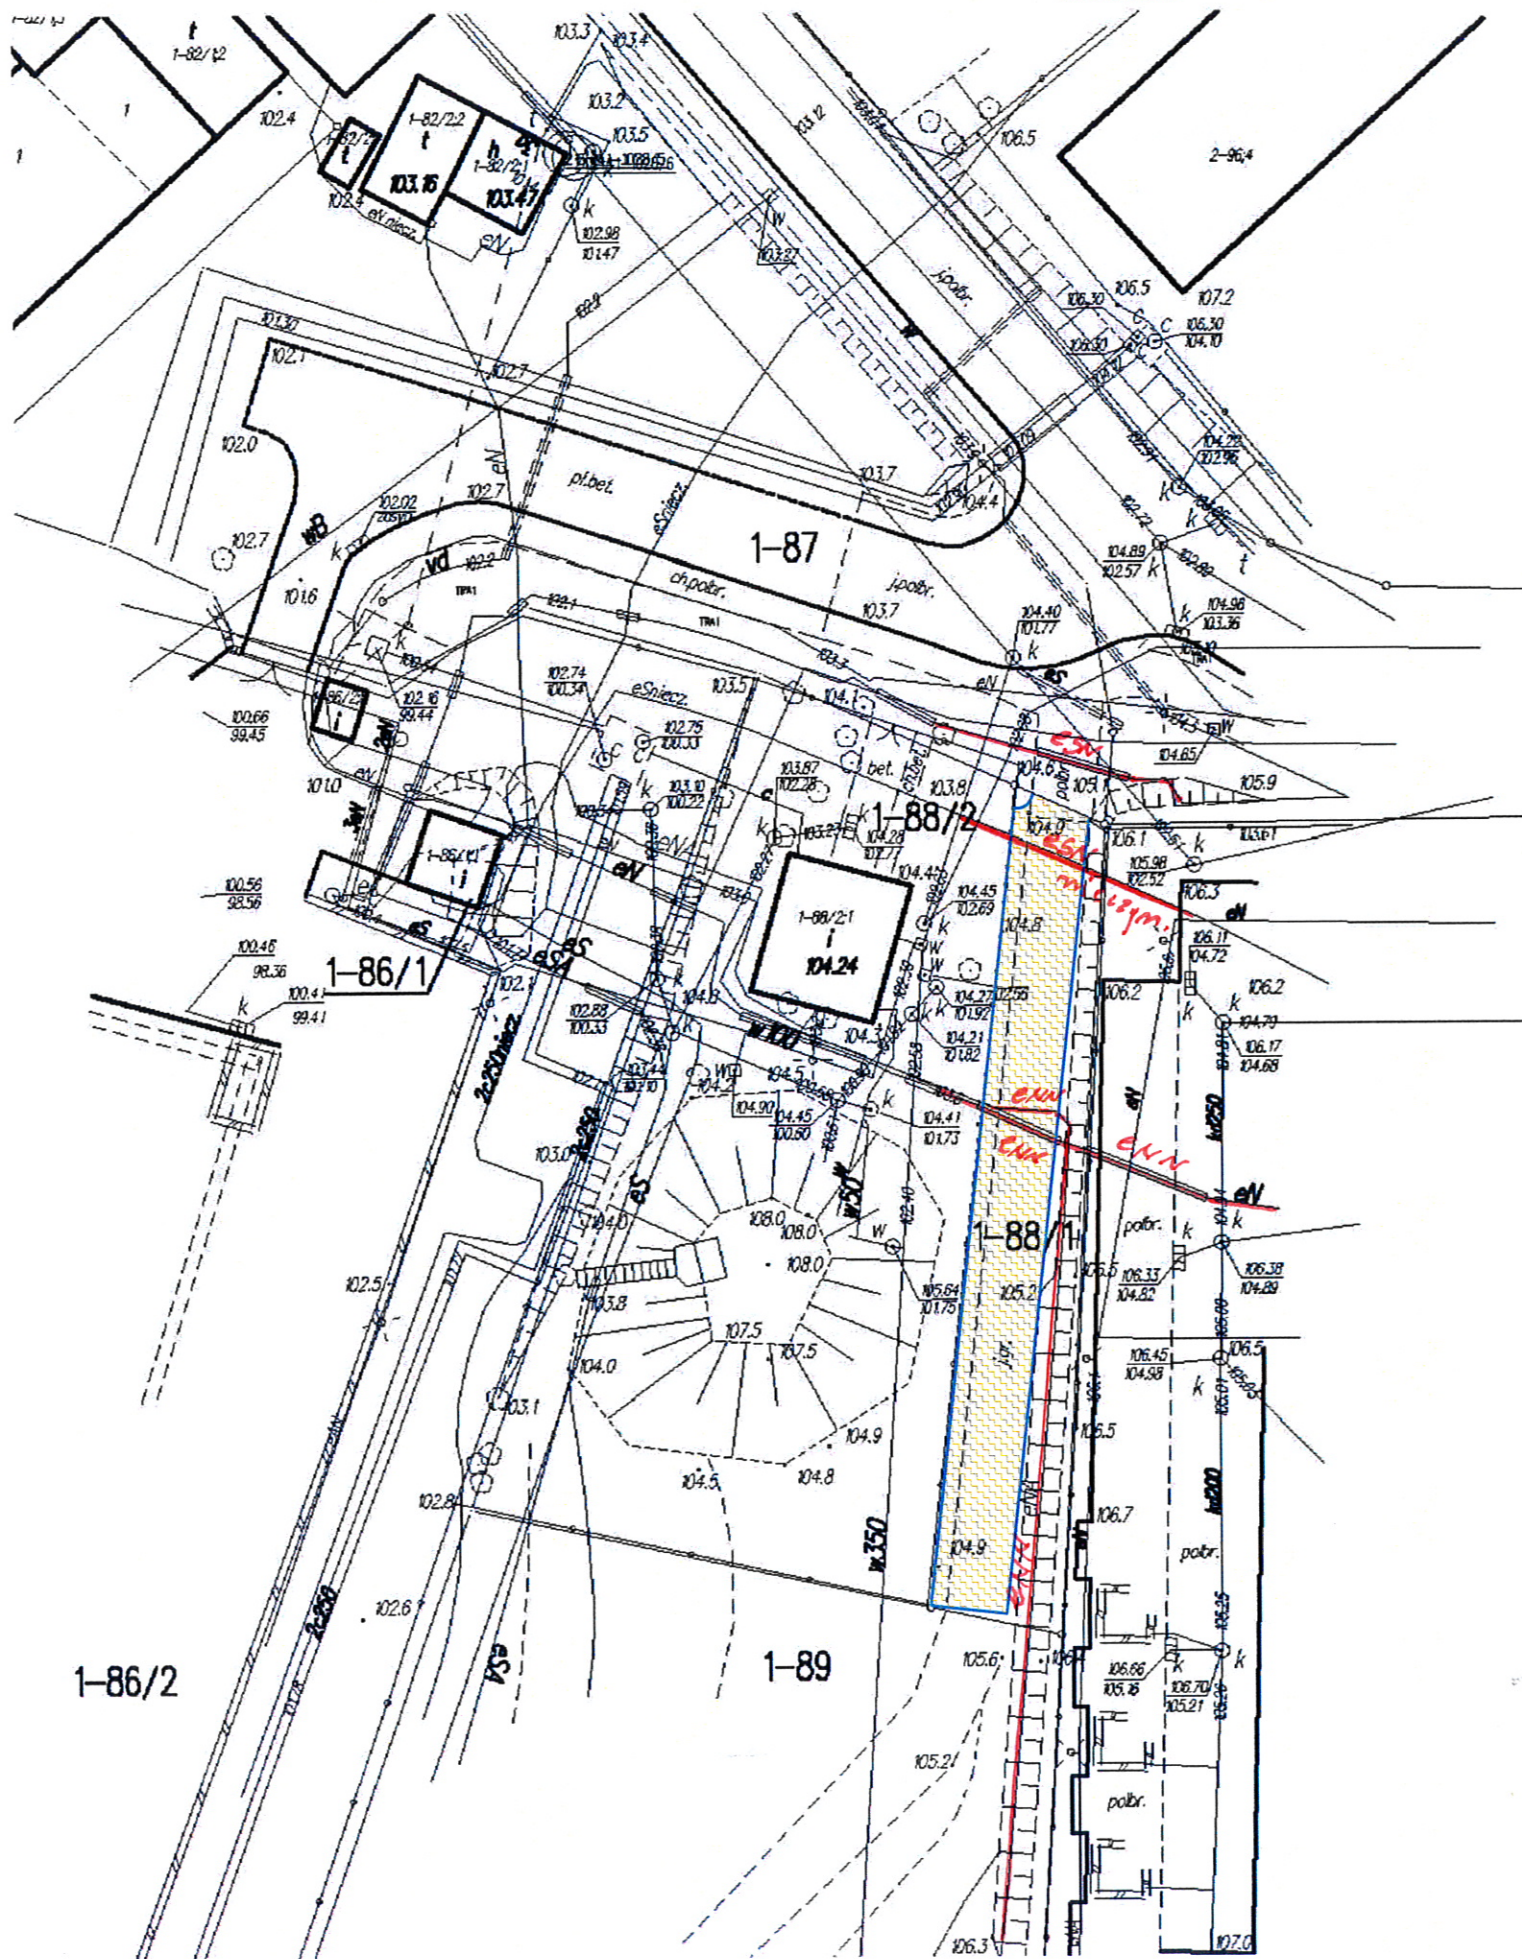

1-86/2

1-89



Dokumentacja: **Projekt zagospodarowania terenu – projekt utwardzenia nawierzchni działki 1-88/1 przy ulicy Rynkowej w Kętrzynie.**

Uzgodniono w zakresie kolizji z podziemnymi kablami elektroenergetycznymi z zastrzeżeniami podanymi niżej.

**Kętrzyn, dn. 2013-04-19**

**Nr uzgodnienia 335/2013**

~~Projekty branży elektrycznej po opracowaniu przedłożyć do sprawdzenia w RD Kętrzyn~~

- O rozpoczęciu prac powiadomić w formie pisemnej z odpowiednim wyprzedzeniem (min. 14 dni wcześniej) Rejon Dystrybucji Kętrzyn z podaniem nr uzgodnienia z ENERGA-OPERATOR. Do zawiadomienia dołączyć mapę z projektu realizowanego zadania oraz określić:
  - termin wykonania prac (harmonogram dla dużych inwestycji),
  - nazwę firmy prowadzącej prace,
  - osoby odpowiedzialne za prowadzenie robót,
  - numery telefonów do osób jw.
- Przy wystąpieniu kolizji projektowanych obiektów z urządzeniami elektroenergetycznymi zachować wymogi: PN-76/E-05125, N SEP-E-004, PN-75/E-05100, PN-98-E05100-1, N SEP-E-003.
  - wyniki kolizje urządzeń podziemnych podlegają odbiorowi.
- Napotkane w czasie robót kolizje, zbliżenia, skrzyżowania z czynnymi urządzeniami elektroenergetycznymi zgłaszać do Rejonu Dystrybucji.
- Prace przy skrzyżowaniach i zbliżeniach z liniami energetycznymi kablowymi wykonywać ręcznie, bez użycia sprzętu mechanicznego, z zachowaniem szczególnej ostrożności, a miejsca skrzyżowań zgłosić do sprawdzenia przed zasypaniem do Rejonu Dystrybucji.
- Wykonawca prac ziemnych ponosi pełną odpowiedzialność za skutki ewentualnych awarii urządzeń energetycznych oraz spowodowanie zagrożeń dla pracowników i osób postronnych, na skutek nieprawidłowo prowadzonych prac, braku zabezpieczenia urządzeń itp.
- Nad istniejącymi kablami średniego napięcia ozn. eSN i niskiego napięcia enn zachować co najmniej istniejące rzędne.
- Nie wbijać prętów, rur itp. elementów w grunt w miejscach występowania kabli elektroenergetycznych.
- Nie lokalizować krawężników na istniejących kablach elektroenergetycznych.
- Istniejące kable elektroenergetyczne niskiego napięcia enn zlokalizowane poprzecznie do jezdni zabezpieczyć rurami osłonowymi koloru niebieskiego o średnicy 110 mm.
- Nie wyklucza się istnienia kabli elektroenergetycznych w innych miejscach niż oznaczono.
- Dopuszcza się wykonanie zagłębienia kabli niskiego napięcia do głębokości 0,7 m od projektowanej nawierzchni utwardzonej po wcześniejszej wizji lokalnej z udziałem pracowników RD Kętrzyn i uzgodnieniu rozwiązań technicznych.
- W przypadku braku możliwości zachowania rzędnych nad kablem i (lub) braku możliwości zabezpieczenia istniejących kabli wystąpić do RD Kętrzyn z wnioskiem o określenie warunków przebudowy.
- Prace prowadzone pod, nad lub w pobliżu elektroenergetycznej linii kablowej w odległości mniejszej niż odległość dopuszczalna tj. 50 cm, należy traktować jako zagrażające bezpieczeństwu i zdrowiu ludzi.
- Przenieść na wszystkie egzemplarze dokumentacji oznaczenia graficzne wykonane w kolorze czerwonym przez RD Kętrzyn.
- Uzyskać od RD Kętrzyn pisemne potwierdzenie zabezpieczenia kabli elektroenergetycznych.
- Uzgodnienie jest ważne 2 lata od daty wydania.

Inżynier  
Dokumentacji Energetycznej

Jerzy Kuca

UZGODNIENIE BRANŻOWE NUMER 55/2013	
MIEJSKIE WODOCIĄGI I KANALIZACJA Sp. z o.o. w KĘTRZYŃNIE 11-400 KĘTRZYŃ, UL. POZNANSKA 6, TEL./FAX 89 751 49 53, 89 751 49 06	
świadczą, że przedłożony projekt zagospodarowania terenu budowlany branży sanitarnej: <u>tworzenie nawierzchni</u> <u>dz. nr 1-88/1 przy ul. Rypkowskiej w Kętrzynie</u>	
Uzgodniono w zakresie kolizji z urządzeniami miejskiej sieci wodociągowej i kanalizacji sanitarnej bez uwag z uwagami podanymi poniżej.	
Projekt budowlany branży sanitarnej w opracowaniu przedłożyć do zatwierdzenia w Dziale Technicznym MWIK Sp. z o.o. Kętrzyn, dnia 26.03.2013	
Podpis <u>ML</u>	

26.03.2013r. **GŁÓWNY SPECJALISTA**  
d/s technicznych  
ML  
MIEJSKIE WODOCIĄGI I KANALIZACJA  
Spółka z o.o.  
11-400 KĘTRZYŃ, ul. Poznańska 6 **inż. Maciej Mierziak**  
tel./fax 089 751 49 53, 089 751 49 06  
NIP 742-000-09-15-REGON 510030170

UZGODNIENIE BRANŻOWE NUMER 55/2013	
MIEJSKIE WODOCIĄGI I KANALIZACJA Sp. z o.o. w KĘTRZYŃNIE 11-400 KĘTRZYŃ, UL. POZNANSKA 6, TEL./FAX 89 751 49 53, 89 751 49 06	
świadczą, że przedłożony projekt zagospodarowania terenu budowlany branży sanitarnej: <u>tworzenie nawierzchni</u> <u>dz. nr 1-88/1 przy ul. Rypkowskiej w Kętrzynie</u>	
Uzgodniono w zakresie kolizji z urządzeniami miejskiej sieci wodociągowej i kanalizacji sanitarnej bez uwag z uwagami podanymi poniżej.	
Projekt budowlany branży sanitarnej w opracowaniu przedłożyć do zatwierdzenia w Dziale Technicznym MWIK Sp. z o.o. Kętrzyn, dnia 26.03.2013	
Podpis <u>ML</u>	


**GŁÓWNY SPECJALISTA**  
d/s technicznych  
ML  
**inż. Maciej Mierziak**



WYMIANA NAWIERZCHNI DZIAKI NR 1-87 PRZY UL. RYNKOWEJ W KĘTRZYŃNIE

Skala 1:500

- Wymiana nawierzchni

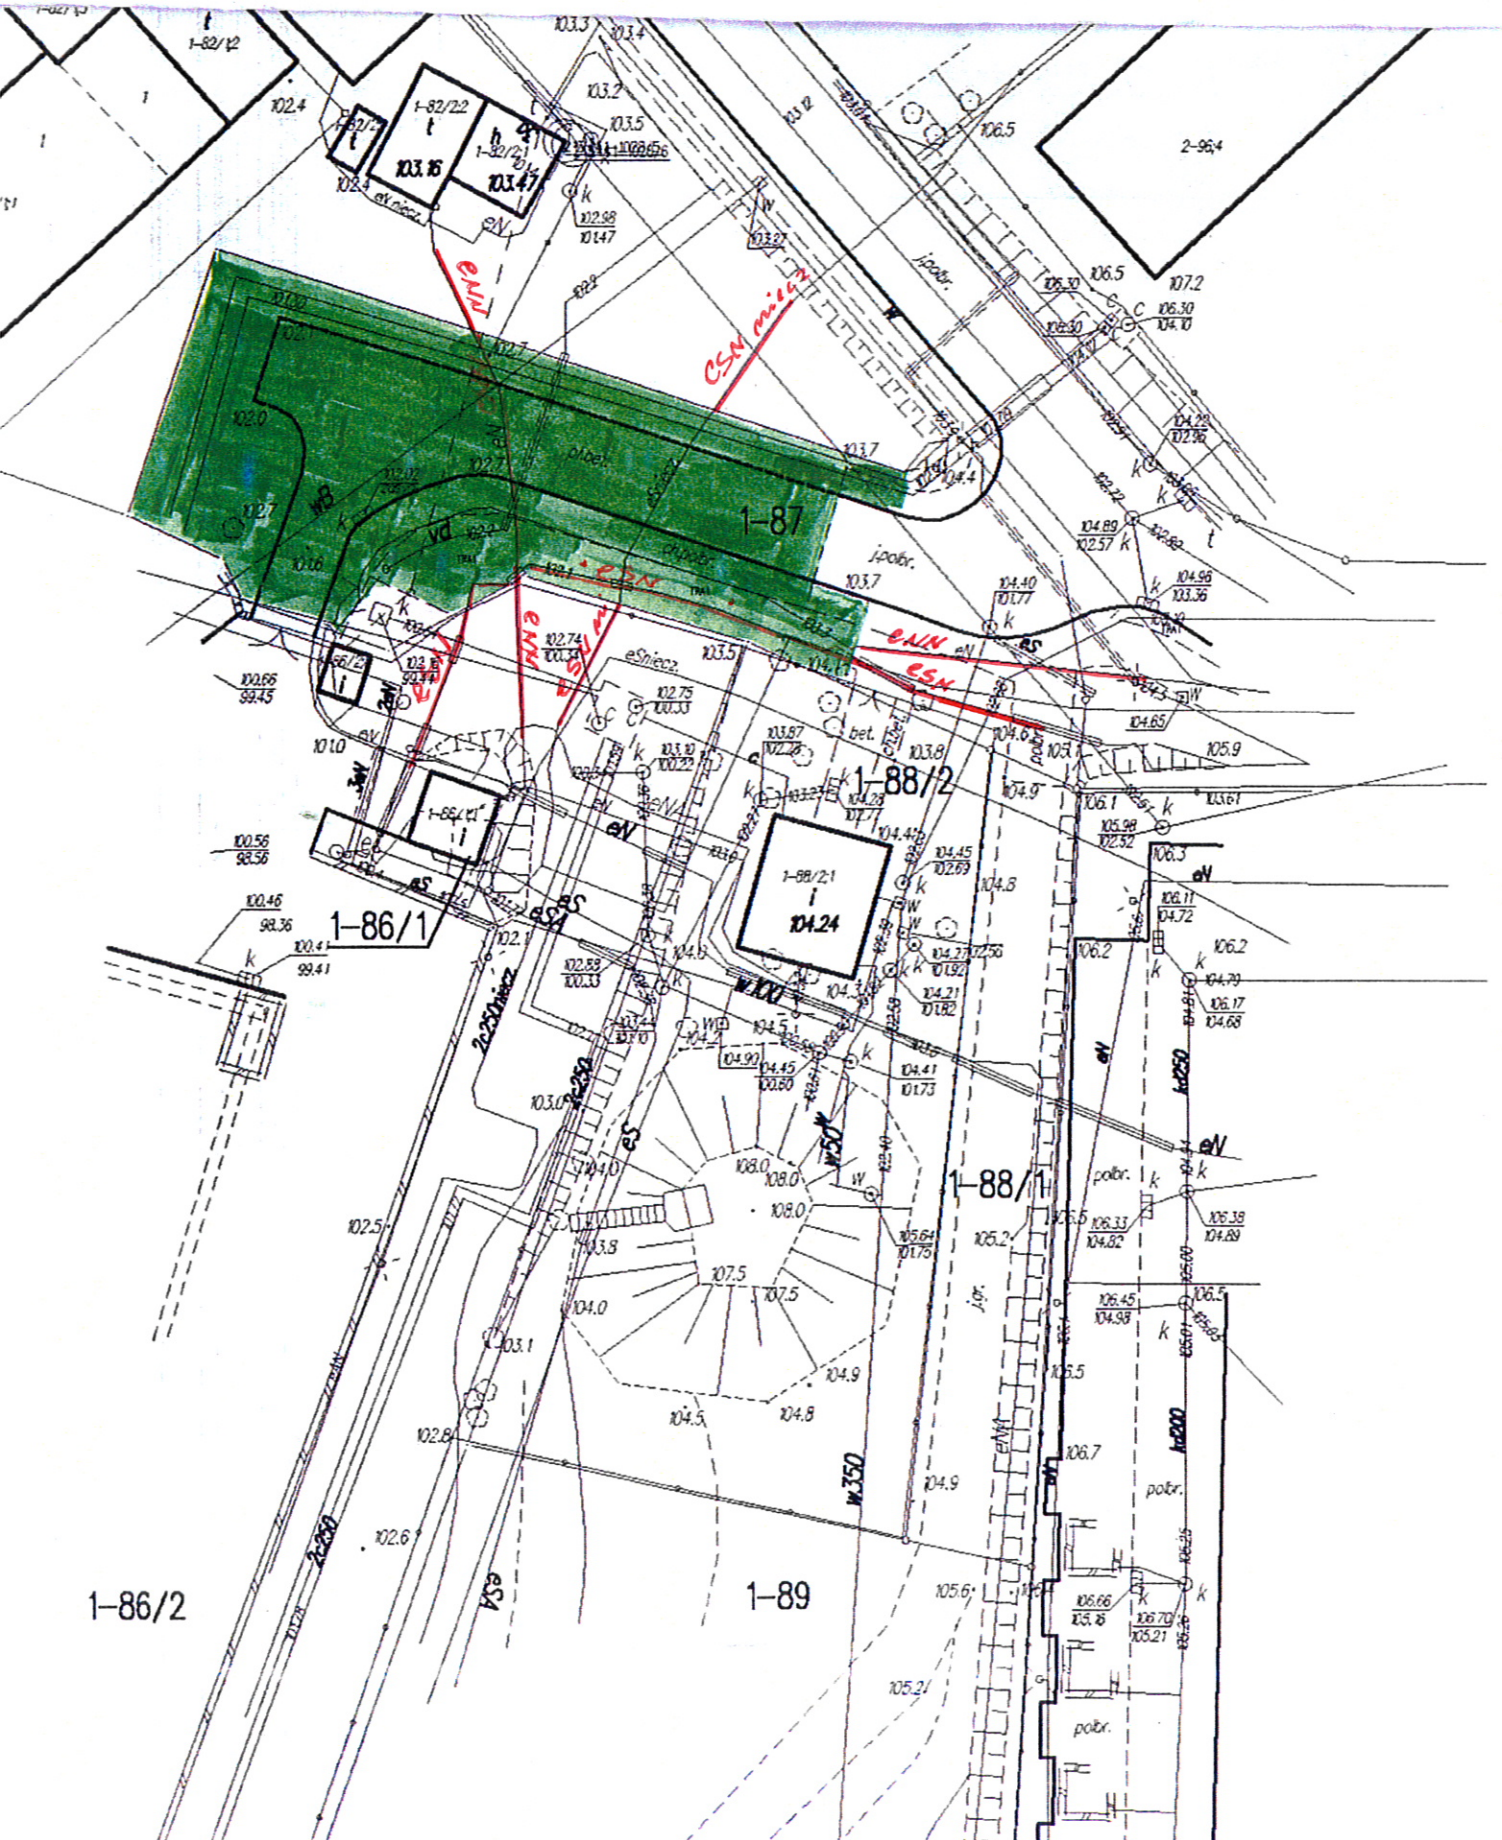



Dokumentacja: **Projekt zagospodarowania terenu – projekt utwardzenia nawierzchni działki nr 1-87 przy ulicy Rynkowej w Kętrzynie.**

Uzgodniono w zakresie kolizji z podziemnymi kablami elektroenergetycznymi z zastrzeżeniami podanymi niżej.

**Kętrzyn, dn. 2013-04-25**

**Nr uzgodnienia 367/2013**

**Projekty branży elektrycznej po opracowaniu przedłożyć do sprawdzenia w RD Kętrzyn**

- O rozpoczęciu prac powiadomić w formie pisemnej z odpowiednim wyprzedzeniem (min. 14 dni wcześniej) Rejon Dystrybucji Kętrzyn z podaniem nr uzgodnienia z ENERGA-OPERATOR. Do zawiadomienia dołączyć mapę z projektu realizowanego zadania oraz określić:
  - termin wykonania prac,
  - nazwę firmy prowadzącej prace,
  - osoby odpowiedzialne za prowadzenie robót,
  - numery telefonów do osób jw.
- Przy wystąpieniu kolizji projektowanych obiektów z urządzeniami elektroenergetycznymi zachować wymogi: PN-76/E-05125, N SEP-E-004, PN-75/E-05100, PN-98-E05100-1, N SEP-E-003.
  - wyniki kolizje urządzeń podziemnych podlegają odbiorowi.
- Napotkane w czasie robót kolizje, zbliżenia, skrzyżowania z czynnymi urządzeniami elektroenergetycznymi zgłaszać do Rejonu Dystrybucji.
- Prace przy skrzyżowaniach i zbliżeniach z liniami energetycznymi kablowymi wykonywać ręcznie, bez użycia sprzętu mechanicznego, z zachowaniem szczególnej ostrożności, a miejsca skrzyżowań zgłosić do sprawdzenia przed zasypaniem do Rejonu Dystrybucji.
- Wykonawca prac ziemnych ponosi pełną odpowiedzialność za skutki ewentualnych awarii urządzeń energetycznych oraz spowodowanie zagrożeń dla pracowników i osób postronnych, na skutek nieprawidłowo prowadzonych prac, braku zabezpieczenia urządzeń itp.
- Nad istniejącymi kablami średniego napięcia ozn. eSN i niskiego napięcia enn zachować co najmniej istniejące rzędne.
- Nie wbijać prętów, rur itp. elementów w grunt w miejscach występowania kabli elektroenergetycznych.
- Przedłużyć przepust na kablu średniego napięcia eSN rurami osłonowymi dzielonymi o średnicy 160 mm koloru czerwonego. Ułożyć wzdłuż istniejącego kabla średniego napięcia rurę osłonową w poprzek projektowanej drogi.
- Nie lokalizować krawężników na istniejących kablach elektroenergetycznych.
- Istniejące kable elektroenergetyczne niskiego napięcia enn zlokalizowane poprzecznie do jezdni zabezpieczyć rurami osłonowymi koloru niebieskiego o średnicy 110 mm.
- Nie wyklucza się istnienia kabli elektroenergetycznych w innych miejscach niż oznaczono.
- Dopuszcza się wykonanie zagłębienia kabli niskiego napięcia do głębokości 0,7 m od projektowanej nawierzchni utwardzonej po wcześniejszej wizji lokalnej z udziałem pracowników RD Kętrzyn i uzgodnieniu rozwiązań technicznych.
- W przypadku braku możliwości zachowania rzędnych nad kablem i (lub) braku możliwości zabezpieczenia istniejących kabli wystąpić do RD Kętrzyn z wnioskiem o określenie warunków przebudowy.
- W celu założenia rur osłonowych na kablach średniego napięcia, należy te kable bezwzględnie wyłączyć spod napięcia, co wymaga oddzielnego zgłoszenia w formie pisemnej (min. 14 dni wcześniej) do RD Kętrzyn.
- Prace prowadzone pod, nad lub w pobliżu elektroenergetycznej linii kablowej w odległości mniejszej niż odległość dopuszczalna tj. 50 cm, należy traktować jako zagrażające bezpieczeństwu i zdrowiu ludzi.
- Przenieść na wszystkie egzemplarze dokumentacji oznaczenia graficzne wykonane w kolorze czerwonym przez RD Kętrzyn.
- Uzyskać od RD Kętrzyn pisemne potwierdzenie zabezpieczenia kabli elektroenergetycznych.
- Uzgodnienie jest ważne 2 lata od daty wydania.

Inżynier  
s. Dokumentacji Energetycznej  
Jerzy Kuca

UZGODNIENIE BRANŻOWE NUMER 56/2013  
 MIEJSKIE WODOCIĄGI I KANALIZACJA SP. Z O.O. W KĘTRZYŃNIE  
 11-400 KĘTRZYN, UL. POZNANSKA 6, TEL./FAX 89 751 49 53, 89 751 49 06  
 Stwierdza się, że przedłożony projekt zagospodarowania terenu  
 budowlany branży sanitarnej: wymiana nawierzchni  
di. nr 1-87 przy ul. Rybkowej w Kętrzynie  
 uzgodniono w zakresie kolizji z urządzeniami miejskiej sieci  
 wodociągowej i kanalizacji sanitarnej bez uwag z uwagami  
 technicznymi. nie ma  
 Projekt budowlany branży sanitarnej po opracowaniu przedłożyć  
 do zatwierdzenia w Biurze Technicznym MWIK Sp. z o.o.  
 Kętrzyn, dnia 26.05.2013 Podpis ML

**GŁÓWNY SPECJALISTA**  
 d/s technicznych  
 MIEJSKIE WODOCIĄGI I KANALIZACJA  
 Spółka z o.o.  
 11-400 KĘTRZYN, ul. Poznańska 6  
 tel./fax 89 751 49 53, 089 751 49 06  
 NIP 742-000-09-15; REGON 140030176  
 inż. Maciej Mierziak

UZGODNIENIE BRANŻOWE NUMER 56/2013  
 MIEJSKIE WODOCIĄGI I KANALIZACJA SP. Z O.O. W KĘTRZYŃNIE  
 11-400 KĘTRZYN, UL. POZNANSKA 6, TEL./FAX 89 751 49 53, 89 751 49 06  
 Stwierdza się, że przedłożony projekt zagospodarowania terenu  
 budowlany branży sanitarnej: wymiana nawierzchni  
di. nr 1-87 przy ul. Rybkowej w Kętrzynie  
 uzgodniono w zakresie kolizji z urządzeniami miejskiej sieci  
 kanalizacji deszczowej Gminy Miejskiej Kętrzyn bez uwag z uwagami  
 technicznymi. nie ma  
 Projekt budowlany branży sanitarnej po opracowaniu przedłożyć  
 do zatwierdzenia w Biurze Technicznym MWIK Sp. z o.o.  
 Kętrzyn, dnia 26.05.2013 z upoważnienia Burmistrza Miasta  
 Podpis ML


**GŁÓWNY SPECJALISTA**  
 d/s technicznych  
 inż. Maciej Mierziak




# UTWARDZENIE NAWIERZCHNI DZIAŁKI Nr 1- 88 / 2 PRZY UL. RYNKOWEJ W KĘTRZYNI

INWESTOR:  
MWIK Sp. z o.o.  
11-400 Kętrzyn, ul. Poznańska 6

SKAL 1 : 500

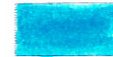

Utwardzenie działki

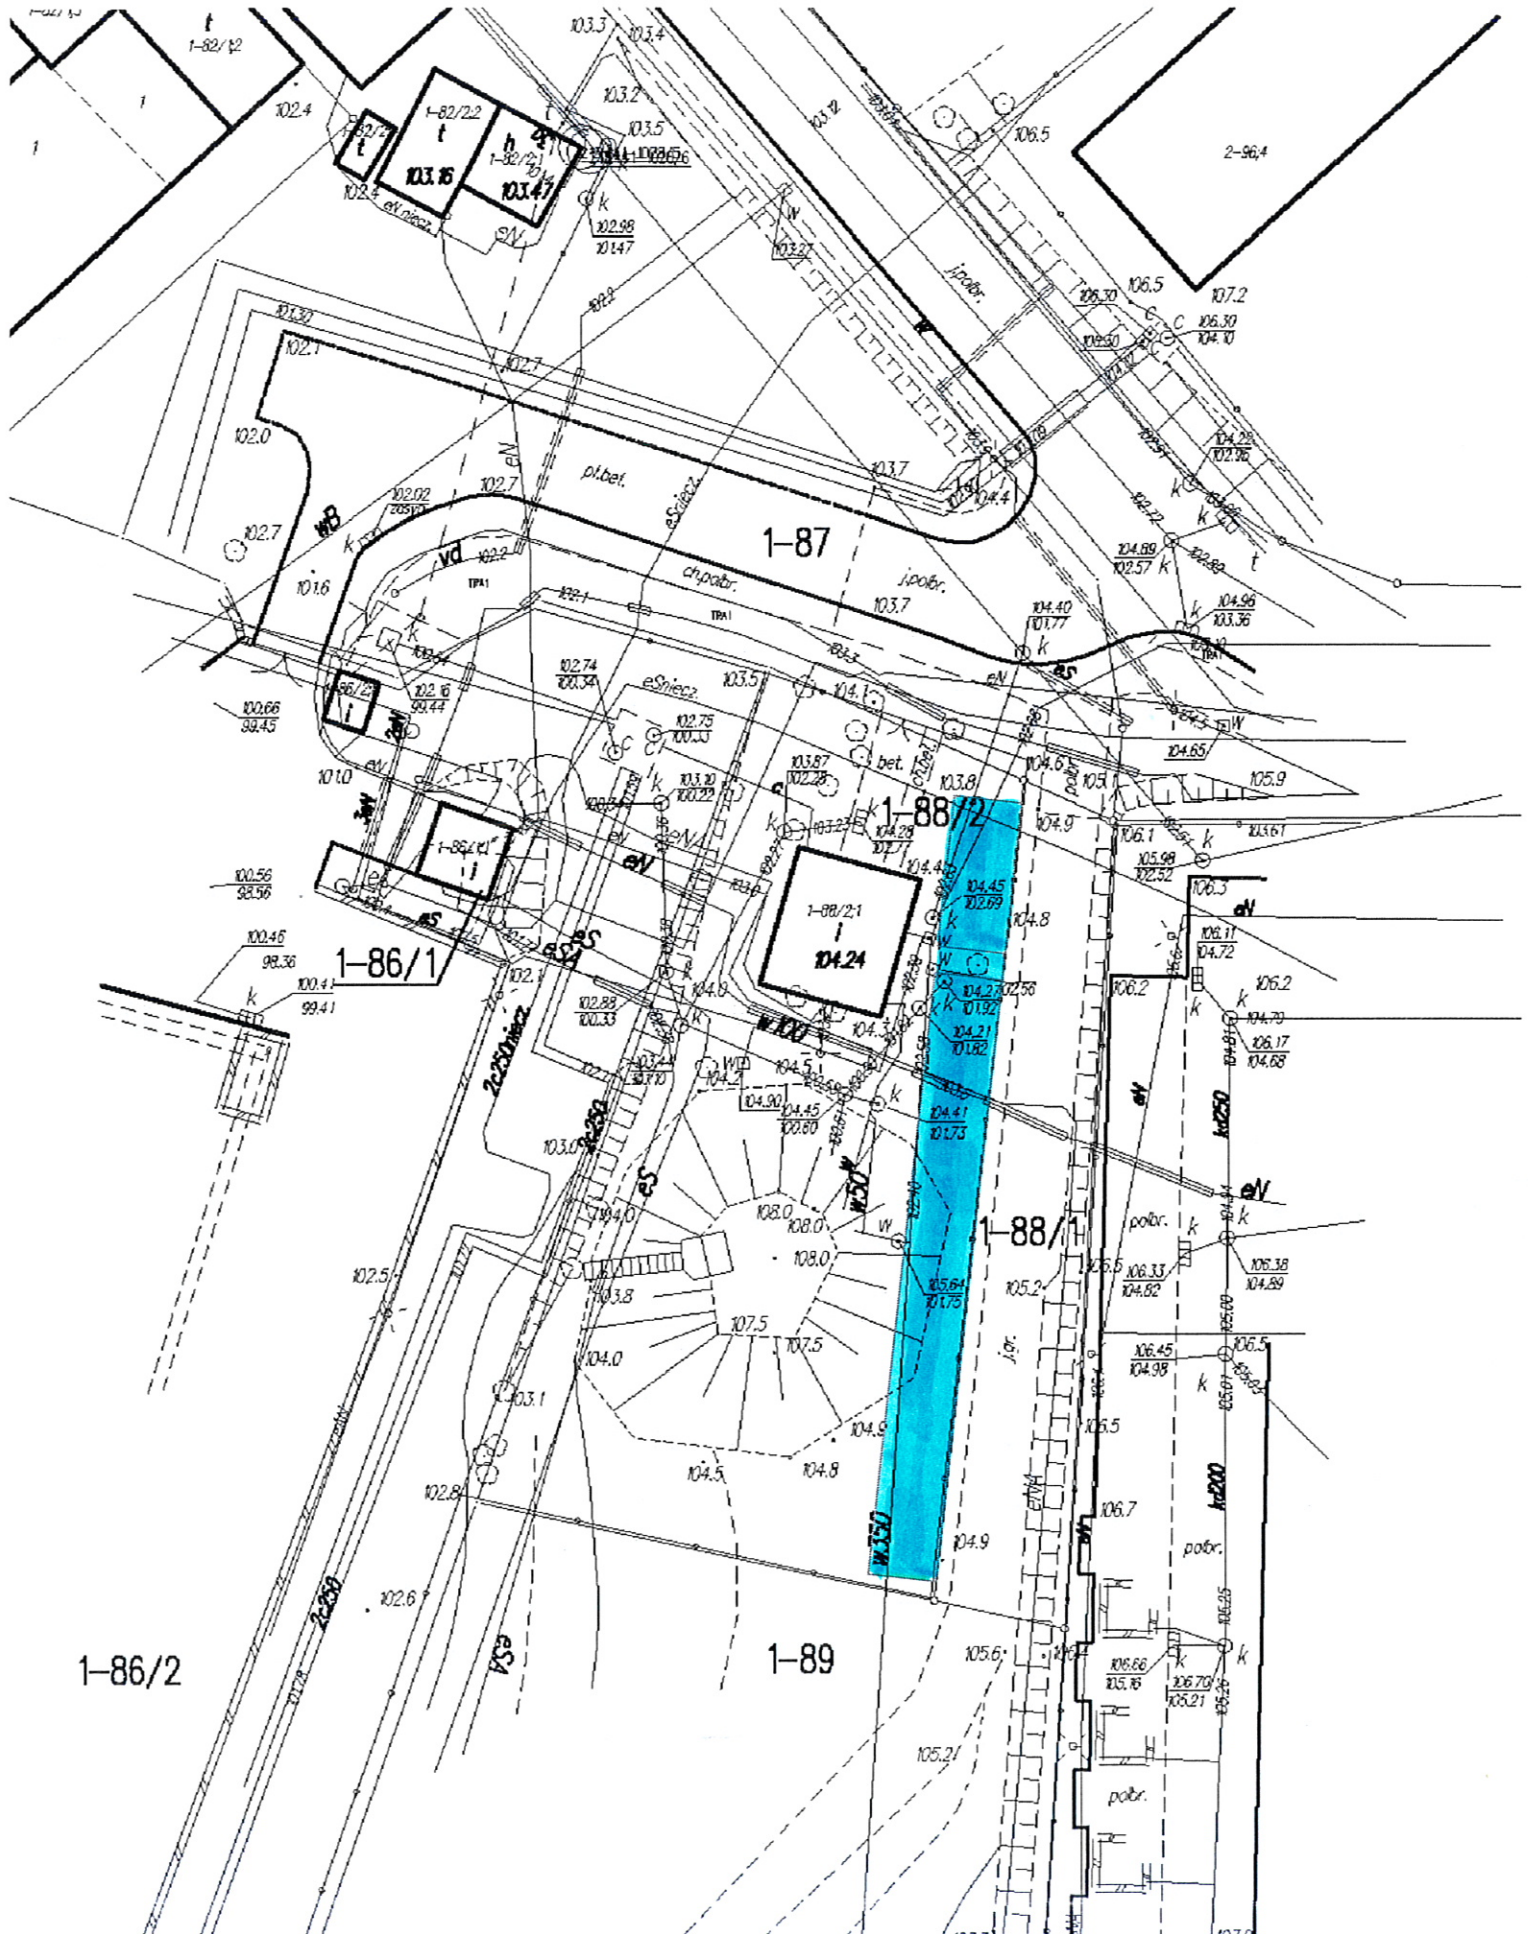



Dokumentacja: Projekt zagospodarowania terenu – projekt utwardzenia nawierzchni działki 1-88/2 przy ulicy Rynkowej w Kętrzynie.

Uzgodniono w zakresie kolizji z podziemnymi kablami elektroenergetycznymi z zastrzeżeniami podanymi niżej.

Kętrzyn, dn. 2013-04-25

Nr uzgodnienia 364/2013

~~Projekty branży elektrycznej po opracowaniu przedłożyć do sprawdzenia w RD Kętrzyn~~

- O rozpoczęciu prac powiadomić w formie pisemnej z odpowiednim wyprzedzeniem (min. 14 dni wcześniej) Rejon Dystrybucji Kętrzyn z podaniem nr uzgodnienia z ENERGA-OPERATOR. Do zawiadomienia dołączyć mapę z projektu realizowanego zadania oraz określić:
  - termin wykonania prac (harmonogram dla dużych inwestycji),
  - nazwę firmy prowadzącej prace,
  - osoby odpowiedzialne za prowadzenie robót,
  - numery telefonów do osób jw.
- Przy wystąpieniu kolizji projektowanych obiektów z urządzeniami elektroenergetycznymi zachować wymogi: PN-76/E-05125, N SEP-E-004, PN-75/E-05100, PN-98-E05100-1, N SEP-E-003.
  - wyniki kolizje urządzeń podziemnych podlegają odbiorowi.
- Napotkane w czasie robót kolizje, zbliżenia, skrzyżowania z czynnymi urządzeniami elektroenergetycznymi zgłaszać do Rejonu Dystrybucji.
- Prace przy skrzyżowaniach i zbliżeniach z liniami energetycznymi kablowymi wykonywać ręcznie, bez użycia sprzętu mechanicznego, z zachowaniem szczególnej ostrożności, a miejsca skrzyżowań zgłosić do sprawdzenia przed zasypaniem do Rejonu Dystrybucji.
- Wykonawca prac ziemnych ponosi pełną odpowiedzialność za skutki ewentualnych awarii urządzeń energetycznych oraz spowodowanie zagrożeń dla pracowników i osób postronnych, na skutek nieprawidłowo prowadzonych prac, braku zabezpieczenia urządzeń itp.
- Nad istniejącymi kablami średniego napięcia ozn. eSN i niskiego napięcia enn zachować co najmniej istniejące rzędne.
- Nie wbijać prętów, rur itp. elementów w grunt w miejscach występowania kabli elektroenergetycznych.
- Nie lokalizować krawężników na istniejących kablach elektroenergetycznych.
- Istniejące kable elektroenergetyczne niskiego napięcia enn zlokalizowane poprzecznie do jezdni zabezpieczyć rurami osłonowymi koloru niebieskiego o średnicy 110 mm.
- W obszarze objętym projektem znajdują się nieczynne kable elektroenergetyczne. Zachować ostrożność. Kable nie przecinać.
- Nie wyklucza się istnienia kabli elektroenergetycznych w innych miejscach niż oznaczono.
- Dopuszcza się wykonanie zagłębienia kabli niskiego napięcia do głębokości 0,7 m od projektowanej nawierzchni utwardzonej po wcześniejszej wizji lokalnej z udziałem pracowników RD Kętrzyn i uzgodnieniu rozwiązań technicznych.
- W przypadku braku możliwości zachowania rzędnych nad kablem i (lub) braku możliwości zabezpieczenia istniejących kabli wystąpić do RD Kętrzyn z wnioskiem o określenie warunków przebudowy.
- Prace prowadzone pod, nad lub w pobliżu elektroenergetycznej linii kablowej w odległości mniejszej niż odległość dopuszczalna tj. 50 cm, należy traktować jako zagrażające bezpieczeństwu i zdrowiu ludzi.
- Przenieść na wszystkie egzemplarze dokumentacji oznaczenia graficzne wykonane w kolorze czerwonym przez RD Kętrzyn.
- Uzyskać od RD Kętrzyn pisemne potwierdzenie zabezpieczenia kabli elektroenergetycznych.
- Uzgodnienie jest ważne 2 lata od daty wydania.

Inżynier  
Dokumentacji Energetycznej  
Jerzy Kuca

Stwierdza się, że projekt: utwardzenia nawierzchni drogi nr 1-88/2 przy ul. Rynekowej w Kętrzynie uzgodniono w zakresie kolizji z urządzeniami K.E.C. "KOMEK" Sp. z o.o. w Kętrzynie bez uwag (z uwagami podanymi niżej).

KIEROWNIK SIECI I WĘZŁÓW  
Wysoko i Niskotemperaturowych  
Data 27.03.2013 Podpis uzgadniającego Grzegorz Kwiatkowski

**Telekomunikacja Polska S.A.**

Operacyjne Utrzymanie Sieci  
i Usług w Olsztynie  
Dział Zarządzania Zasobami Sieci 1-Olsztyn  
ul. Pieniężnego 21A, 10-004 Olsztyn

Uzg. Nr. RX1/21370/2013  
Projekt lokalizacji utwardzenia terenu  
dn. nr 1-88/2 ul. Rynekowa w Kętrzynie  
- bez uwag.  
Kętrzyn dn. 28-03-2013r.

Zofia Rudnik

Dział Zarządzania Zasobami Sieci

<b>UZGODNIENIE BRANŻOWE</b> Nr. <u>227/13</u> Pomorska Spółka Gazownicza Sp. z o.o. (0002000000) Gazownicy w Olsztynie, Rozdzielnia Gazu, Kętrzyn Pl. 2, 10-004 Olsztyn
DOKUMENTACJA: <u>projekt zagosp. terenu utwardzenie dr. 1-88/2 ul. Rynekowa w Kętrzynie</u>
Uzgodniono w zakresie kolizji z siecią gazową z zastrzeżeniami podanymi poniżej.
Projekty branży gazowniczej do zatwierdzenia w Dziale Eksploatacyjnym ul. Lubelska 42.

18-04-2013

MISTRZ SIECI I INSTALACJI

Leopold Wraszczyk

<b>UZGODNIENIE BRANŻOWE NUMER</b> <u>54/2013</u> MIEJSKIE WODOCIĄGI I KANALIZACJA SP. Z O.O. W KĘTRZYŃMIE 11-400 KĘTRZYN, UL. POZNAŃSKA 6, TEL./FAX 89 751 49 53, 89 751 49 06
Stwierdza się, że przedłożony projekt zagospodarowania terenu dn. nr <u>1-88/2</u> przy ul. <u>Rynekowej</u> w Kętrzynie <u>utwardzenie nawierzchni</u>
Uzgodniono w zakresie kolizji z urządzeniami miejskiej sieci kanalizacji deszczowej Gminy Miejskiej Kętrzyn bez uwag <u>z uwagami podanymi poniżej.</u>
Projekt budowlany branży sanitarnej po opracowaniu przedłożyć do zatwierdzenia w Dziale Technicznym MWIK Sp. z o.o. z upoważnienia Burmistrza Miasta Kętrzyn, dnia <u>26.03.2013</u> Podpis <u>Maciej Mierzwiak</u>

MIEJSKIE WODOCIĄGI I KANALIZACJA Spółka z o.o.  
11-400 KĘTRZYN, ul. Poznańska 6  
tel./fax 89 751 49 53, 89 751 49 06  
NIP 742-000-09-15; REGON 510030176  
GŁÓWNY SPECJALISTA d/s technicznych  
Maciej Mierzwiak

<b>UZGODNIENIE BRANŻOWE NUMER</b> <u>54/2013</u> MIEJSKIE WODOCIĄGI I KANALIZACJA SP. Z O.O. W KĘTRZYŃMIE 11-400 KĘTRZYN, UL. POZNAŃSKA 6, TEL./FAX 89 751 49 53, 89 751 49 06
Stwierdza się, że przedłożony projekt zagospodarowania terenu budowlany branży sanitarnej: <u>utwardzenie nawierzchni dn. nr 1-88/2 przy ul. Rynekowej w Kętrzynie</u>
Uzgodniono w zakresie kolizji z urządzeniami miejskiej sieci wodociągowej i kanalizacji sanitarnej bez uwag <u>z uwagami podanymi poniżej.</u>
Projekt budowlany branży sanitarnej po opracowaniu przedłożyć do zatwierdzenia w Dziale Technicznym MWIK Sp. z o.o. Kętrzyn, dnia <u>26.03.2013</u> Podpis <u>Maciej Mierzwiak</u>

GŁÓWNY SPECJALISTA d/s technicznych  
Maciej Mierzwiak