




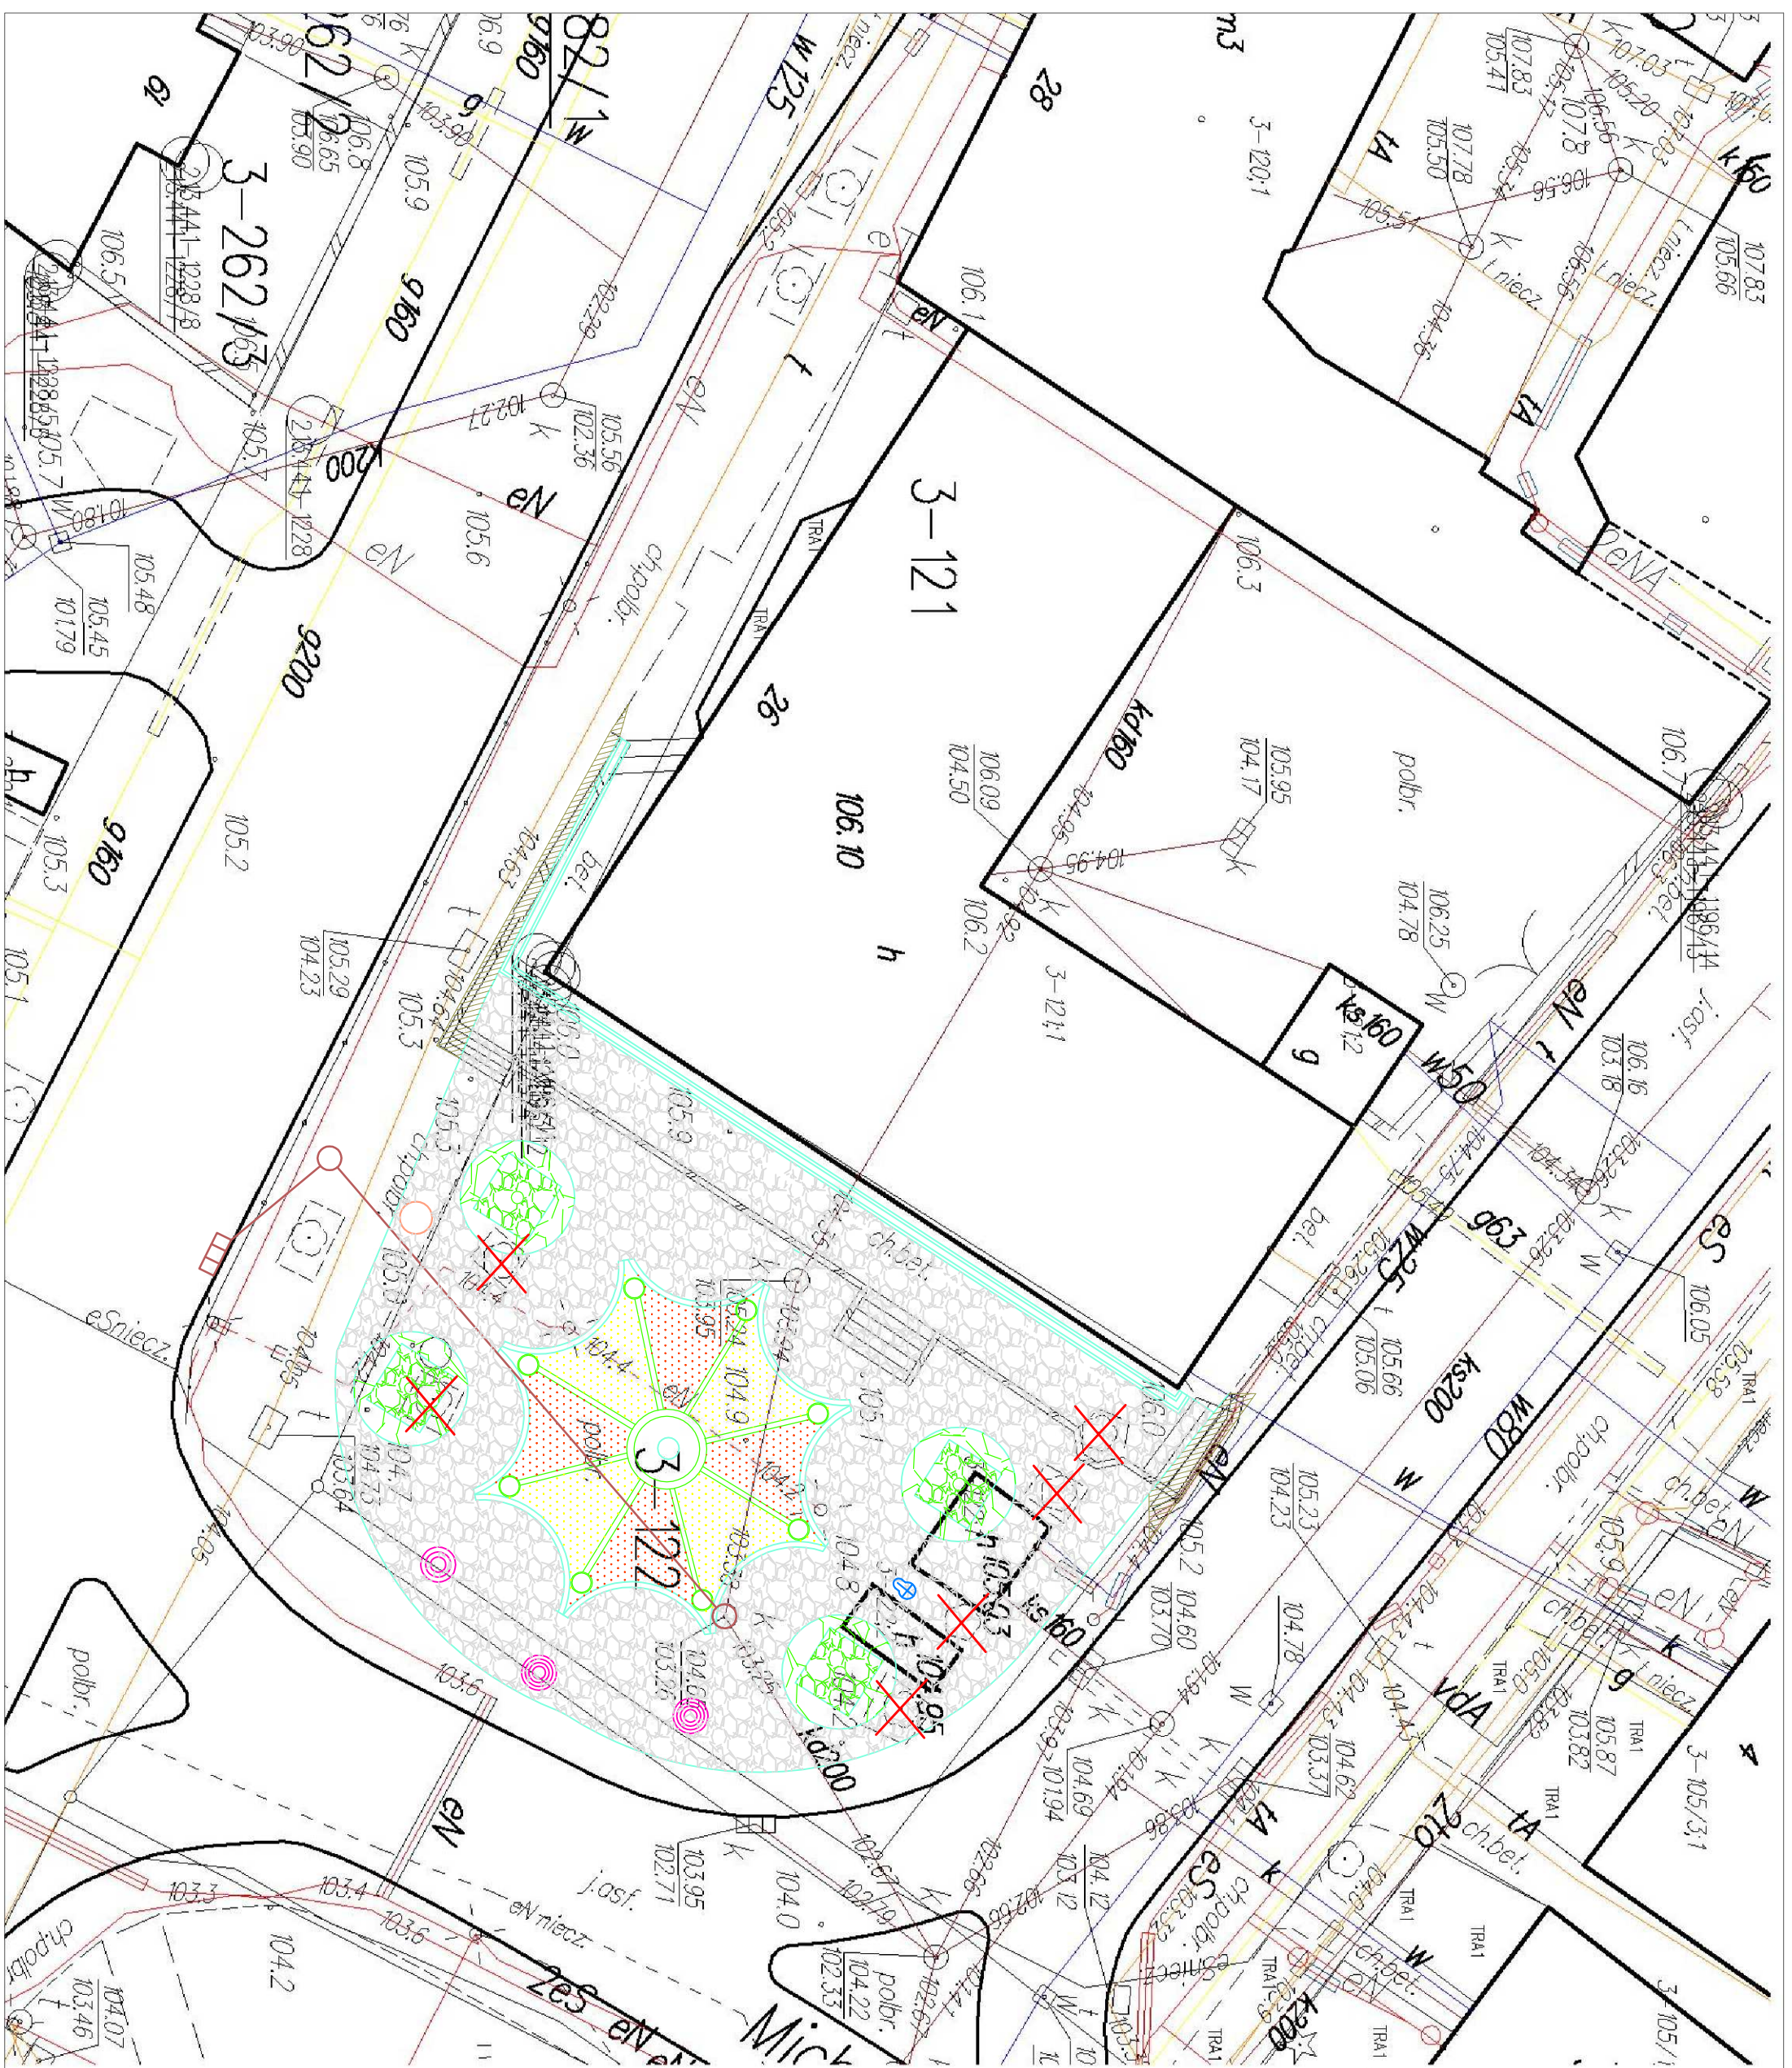

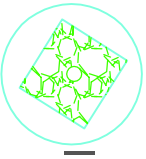


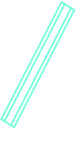
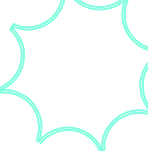


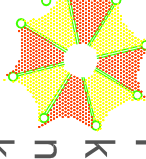

Załącznik Nr 1 do PFU



-  Lokalizacja drzew
-  Promienista kompozycja nasadzeń - kwiaty i krzewy
-  Słup ogłoszeniowy
-  Źródł uliczny
-  proponowana trasa rurociągu kd
-  wpust kd
-  studnia kd
-  nawierzchnia skweru
-  uzupełnienie chodnika
-  mur oporowy
-  obrzeże kamienne
-  wieża kwiatowa
-  drzewa do usunięcia zamawiający posiada decyzję