


Wydruk mapy


24L.02.4

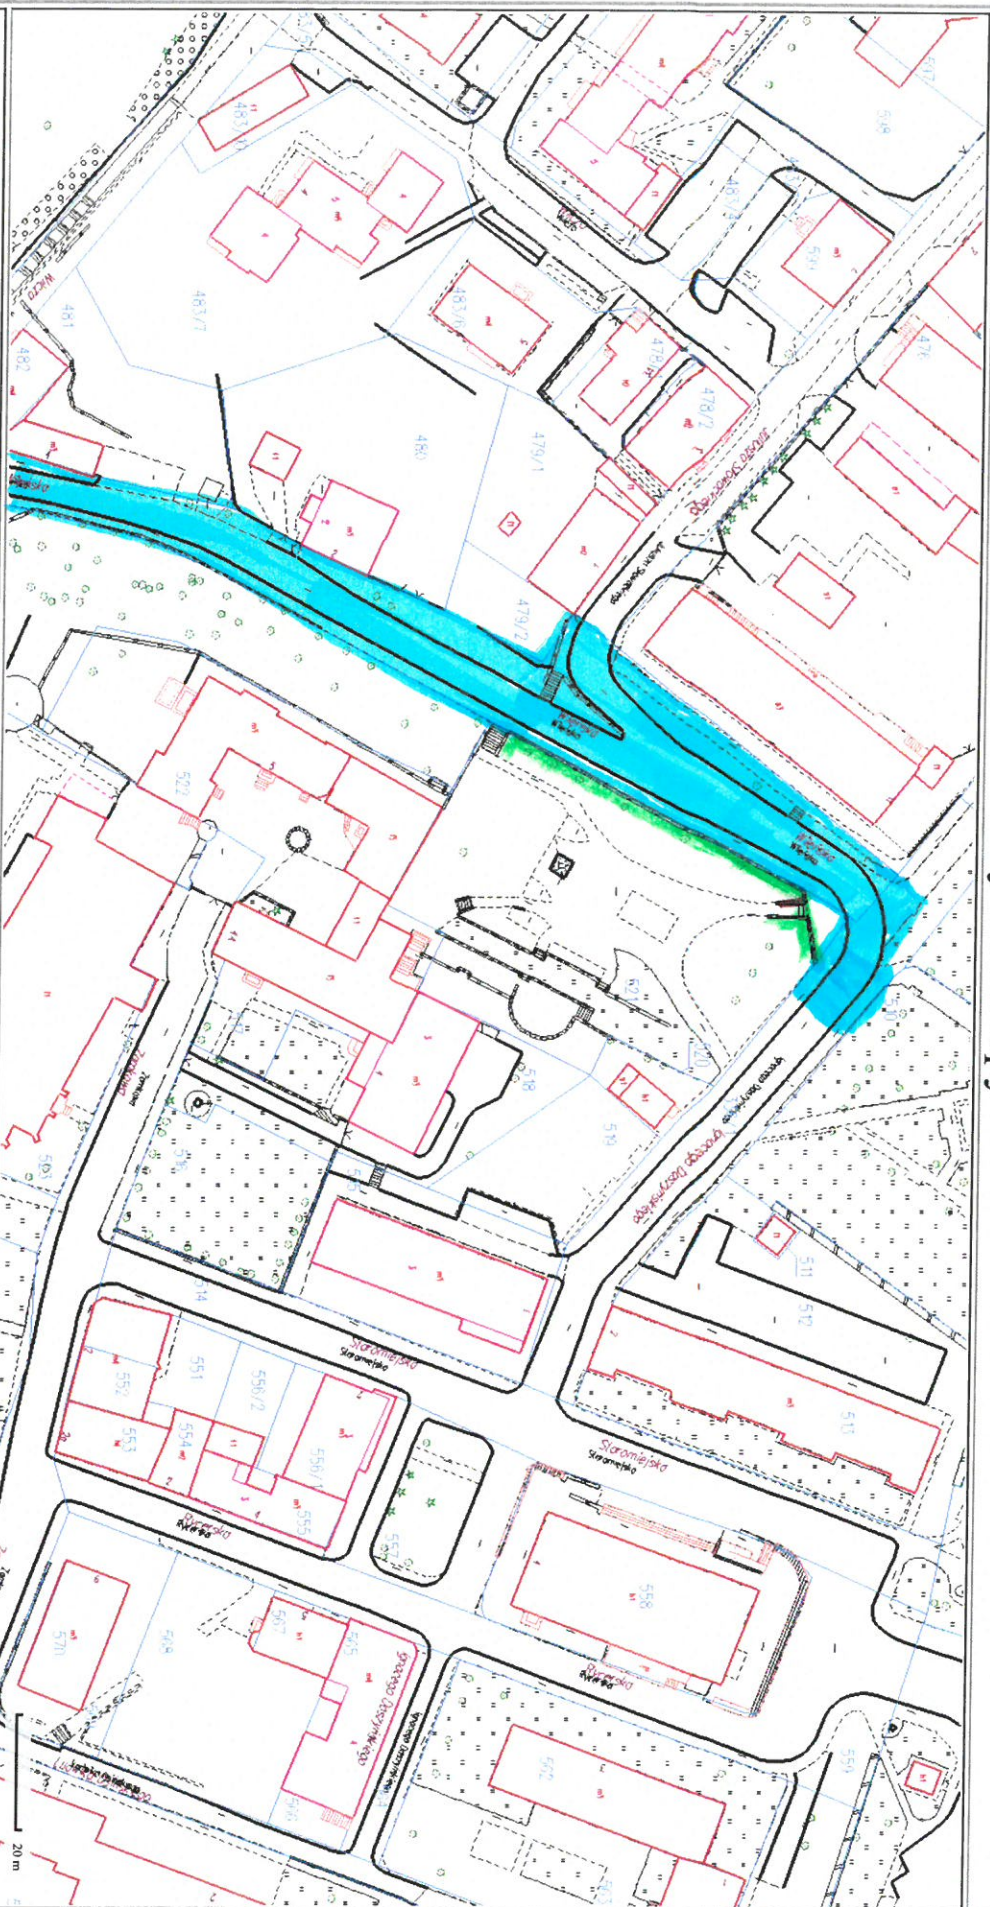

Sporządzono dnia: 14.10.2022 r.
Wydruk ma charakter poglądowy i nie jest dokumentem

ZAKRES PRZEBUDOWY DROGI ULICY WIEJSKIEJ
WYMOWA MUZEUM OROZOWEGO

Wydruk mapy

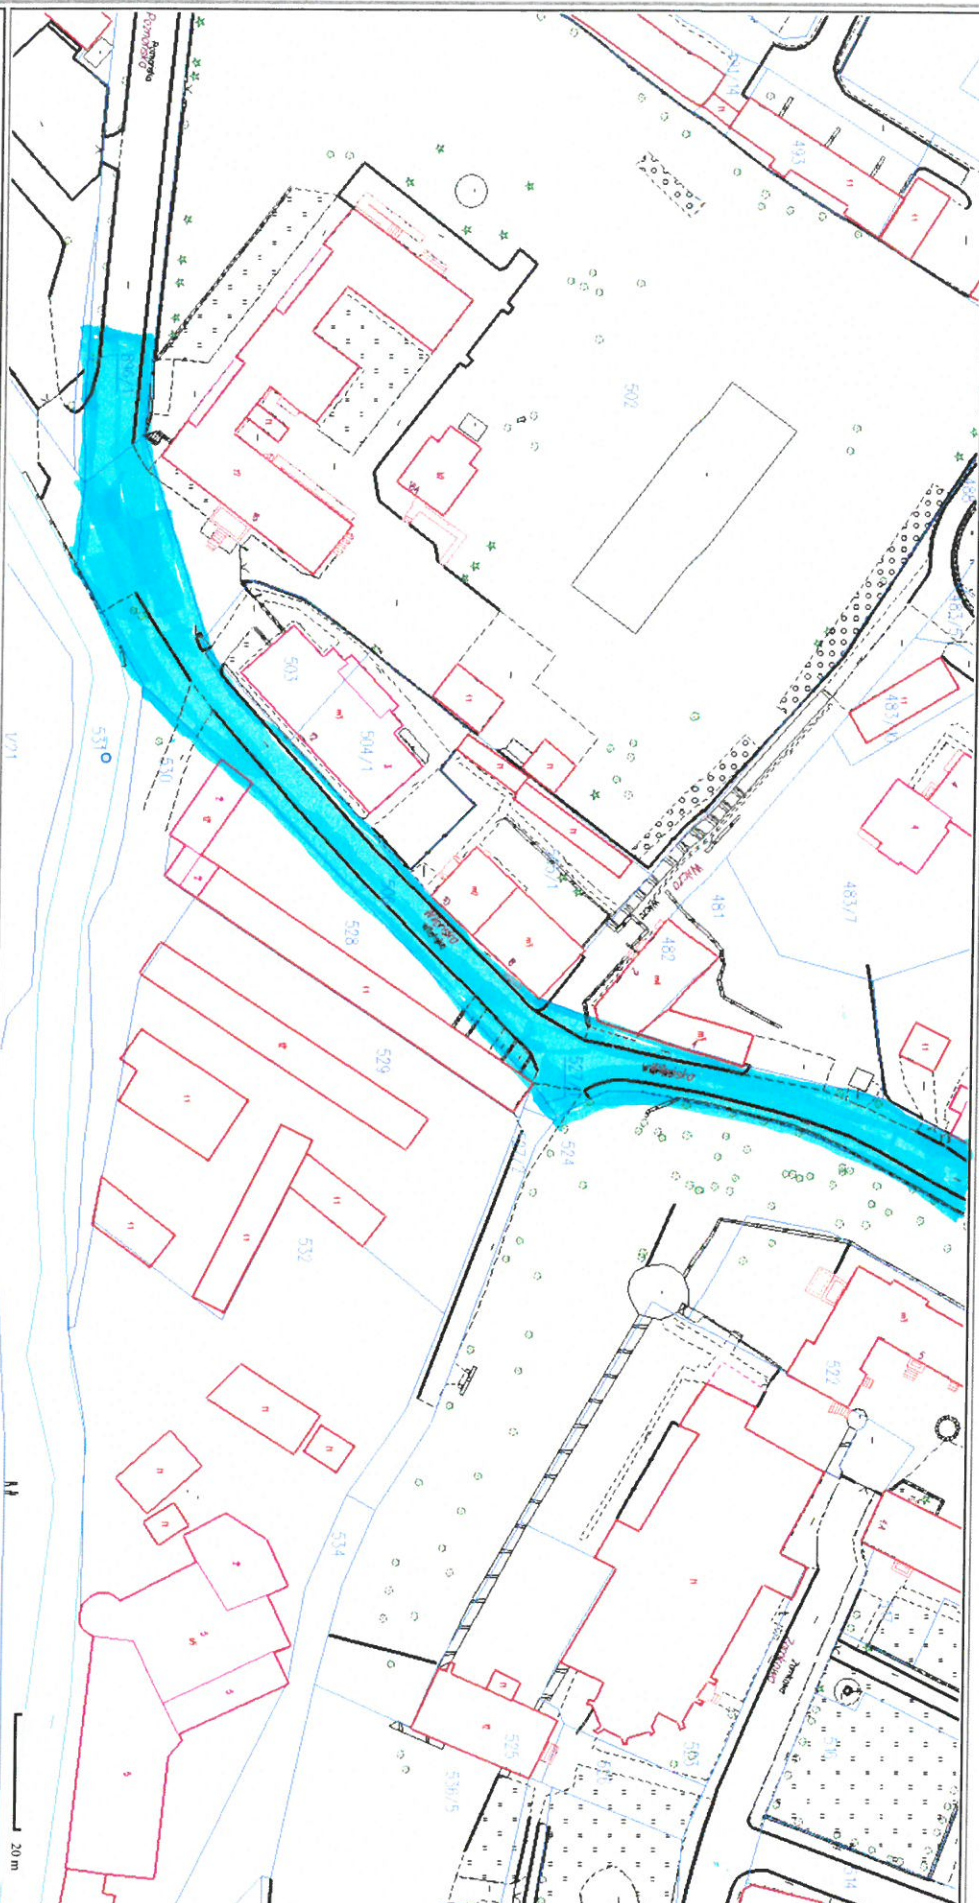

Sporządzono dnia: 14.10.2022 r.
Wydruk ma charakter poglądowy i nie jest dokumentem