

MIASTO KĘTRZYN **WOJEWÓDZTWO WARMIŃSKO - MAZURSKIE** **ZABUDOWA USŁUGOWA - NIEUCIĄŻLIWA** **PRZY UL. BYDGOSKIEJ**


SKALA 1: 500

ZMIANA MIEJSCOWEGO PLANU
 OGÓLNEGO ZAGOSPODAROWANIA
 PRZESTRZENNEGO FRAGMENTU
 MIASTA KĘTRZYNA

0 10 20m

Rysunek planu

Niniejszy rysunek zmiany planu jest
 załącznikiem do uchwały Nr **XV/97/99**
 Rady Miasta w Kętrzynie z dnia **27.10.99**,
 opublikowanej w Dzienniku Urzędowym
 Województwa Warmińsko - Mazurskiego
 Nr **80** z dnia **02.12.99** poz. **1438**.

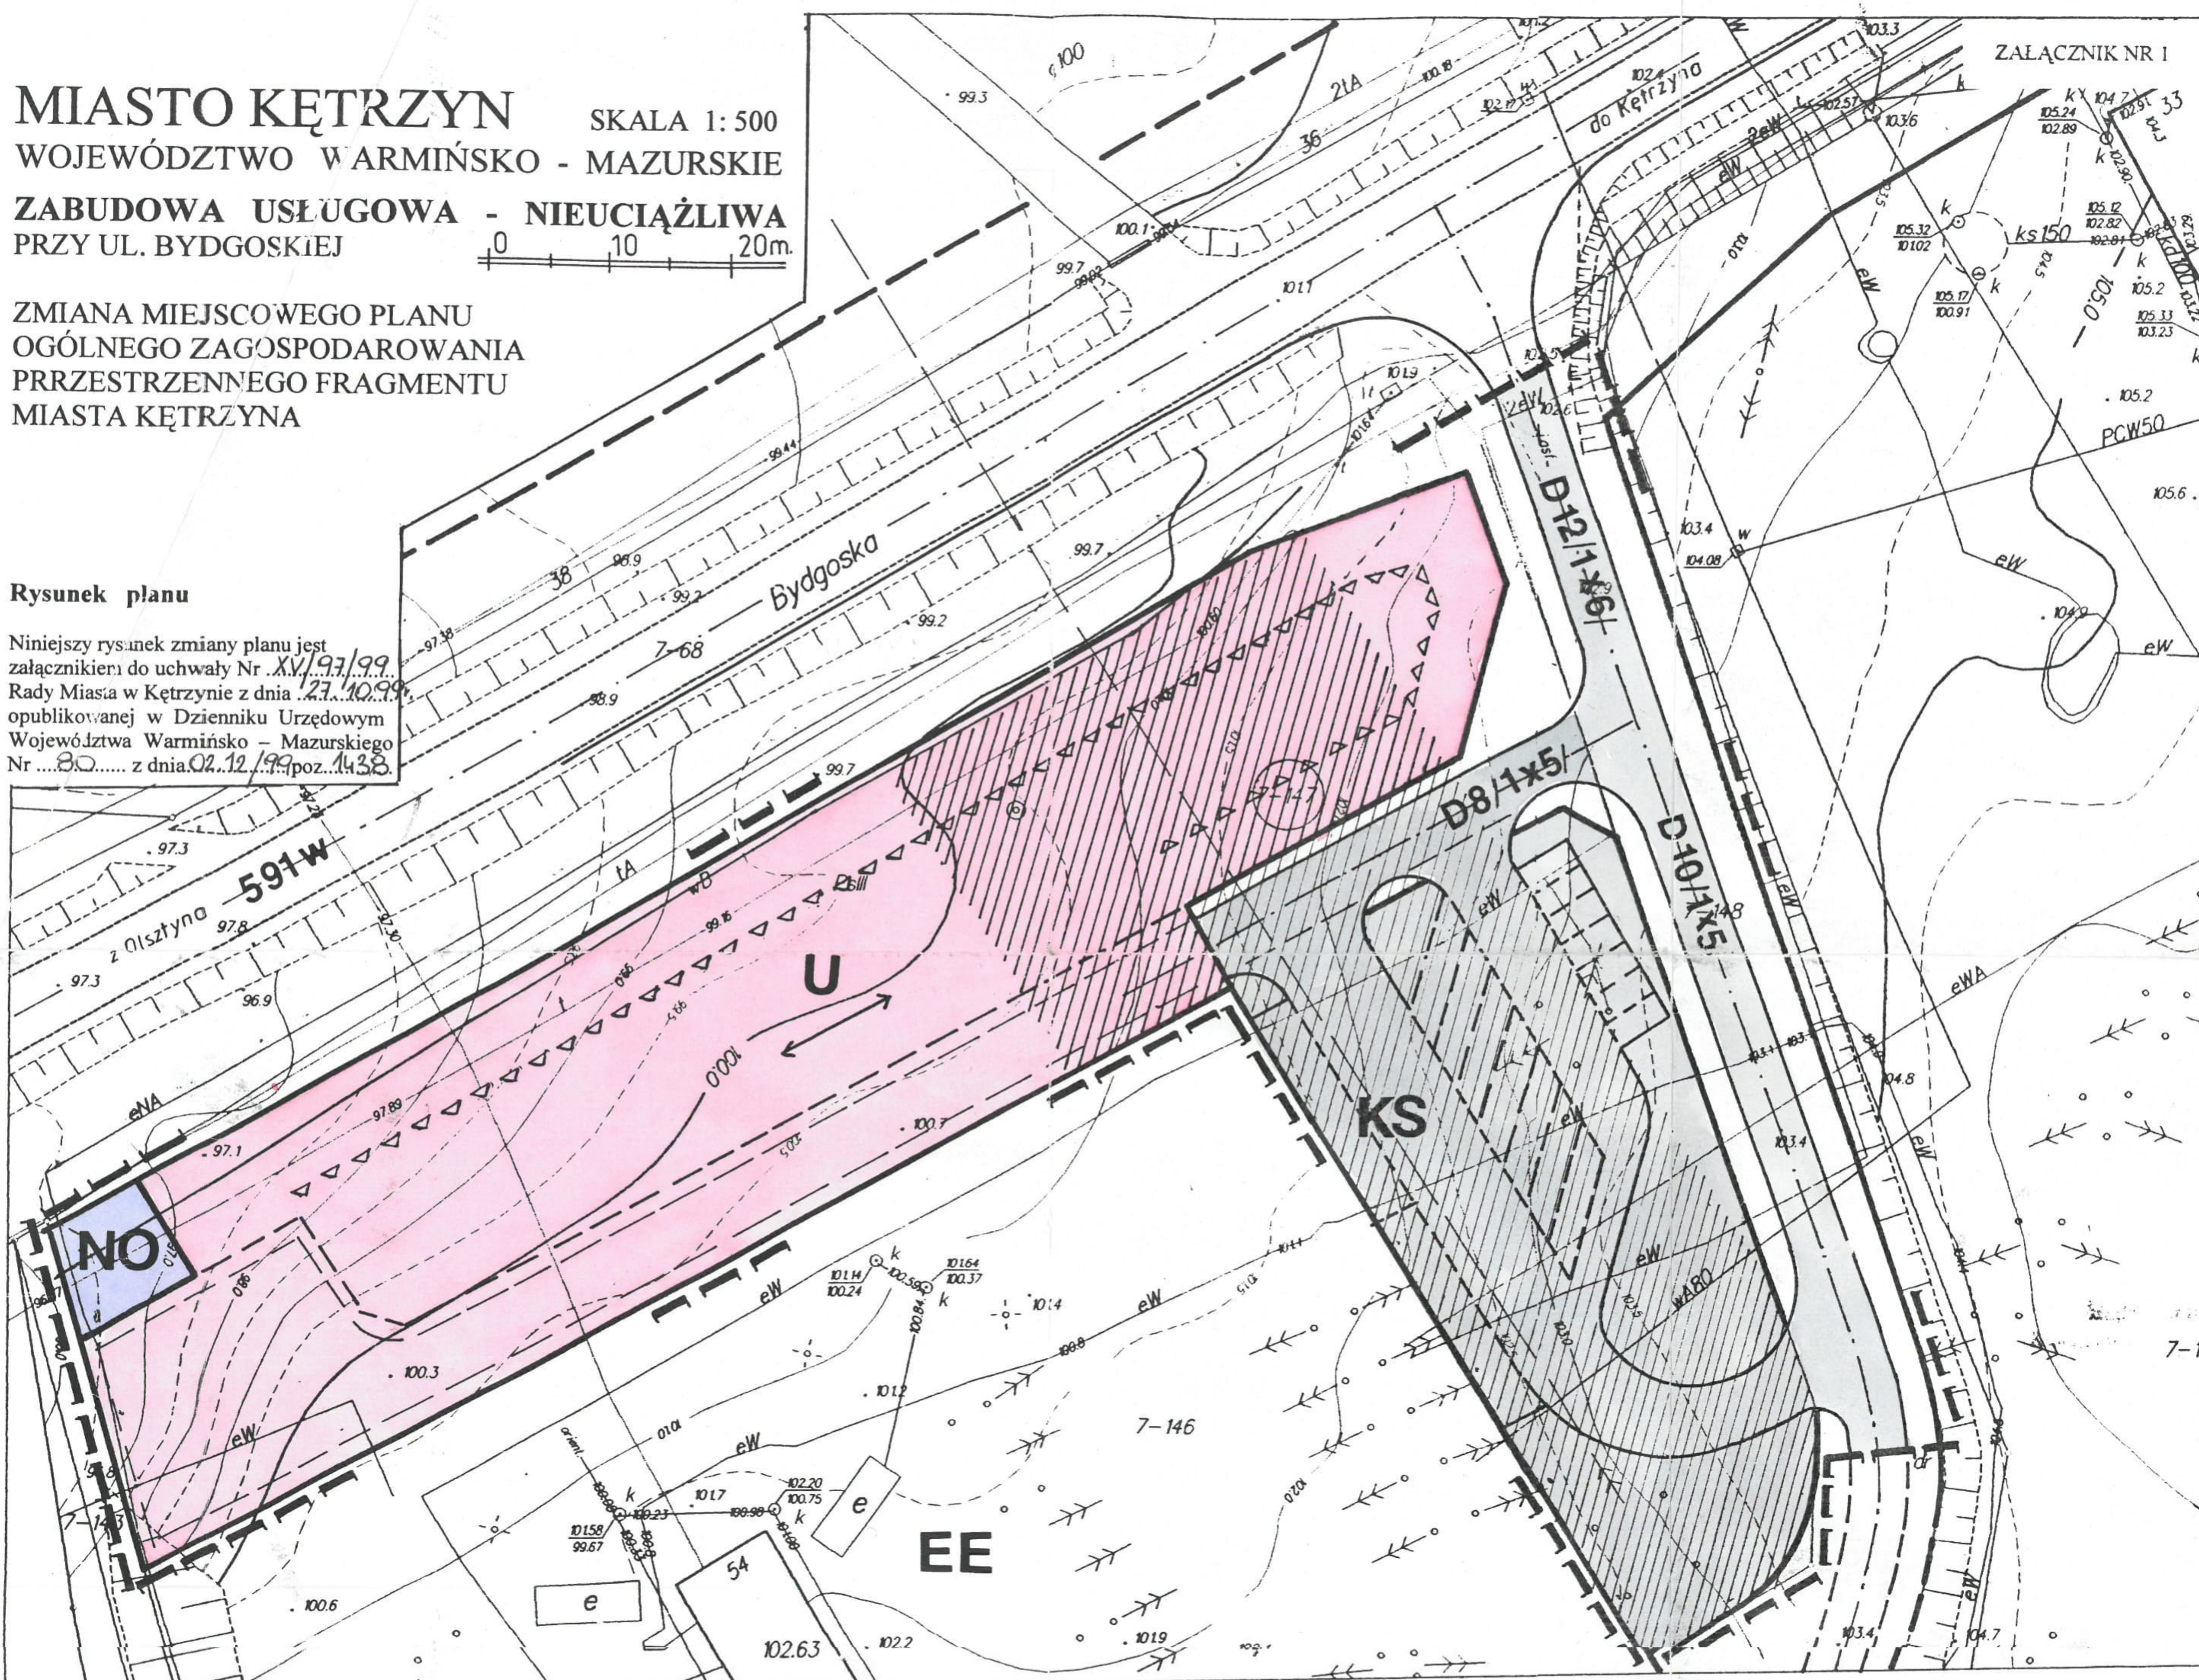

miasto Kętrzyn
 skala 1:500

MATRYCA LEWOSTROJNA
 skala 1:500

Matryca wykonana metodą wypłatu
 z materiałów geod-kart. znajdujących się
 w OD G-K w Kętrzynie
 Kętrzyn 26.01.1999

185.3579/99

rob. Gk/1862/99

OPRACOWANO W PUA PRACOWNI
 URBANISTYCZNO - ARCHITEKTONICZNEJ
 W OLSZTYNIE W 1999R
 PROJEKTANT PRZEWODZĄCY:
 MGR INŻ. ARCH. JAROPEŁK LEWICKI
 upr. do proj. w plan. przestrz. nr 414/88

OZNACZENIA

- granica opracowania
- ▲▲▲ nieprzekraczalna linia zabudowy
- linie rozgraniczające tereny o różnym sposobie użytkowania ściśle określone
- linie podziału wewnętrznego postulowane
- ↔ układ kalenic
- U teren zabudowy usługowej nieuciążliwej

- D 12 (1x5) ulice w liniach rozgraniczających
- D - dojazdowe
- 12 - szerokość w liniach rozgraniczających
- 1 - ilość jezdni
- 5 - szerokość jezdni

- KS teren parkingu
- NO przepompownia ścieków
- EE istniejący GPZ - (zakład nie zaliczany do inwestycji mogących pogorszyć stan środowiska w/g rozporządzenia Ministra Ochrony Środowiska Zasobów Naturalnych i Leśnictwa z dnia 14 lipca 1998 r Dz. U. Nr 93 poz. 589)
- strefa uciążliwego oddziaływania pola elektrycznego od linii WN 110 kV

ZESPÓŁ PROJEKTOWY

mgr inż. arch. Jaropełk Lewicki
 upr. do proj. w plan. przestrz. Nr 414/88
 mgr inż. arch. Krystyna Czyżyk - Lewicka
 upr. do proj. w plan. przestrz. Nr 413/88
 mgr inż. Bożena Antonowicz
 dypl. ekon. Bożena Kowalczyk
 mgr inż. Hanna Kurowska
 inż. Karol Więckowski